


### УСЛОВНЫЕ ОБОЗНАЧЕНИЯ

Обозначение	Наименование
— · · · —	Граница населенного пункта
— · · —	Граница проекта планировки и межевания
—	Границы земельных участков, стоящих на кадастровом учете
—	Красные линии устанавливаемые
Элементы транспортной инфраструктуры	
—	Основные улицы сельского поселения
—	Местные улицы
—	Проезды
→	Направления движения автотранспорта
→	Направления движения пешеходов
→	Направления движения велосипедистов
—	Автобусная линия
⚠	Пешеходный переход
⚠	Главная дорога
⚠	Уступи дорогу
⚠	Велосипедная дорожка
⚠	Место остановки автобуса
⚠	Парковка
—	Радиус обслуживания остановок общественного транспорта (400 м)

**ФРАГМЕНТ КАРТЫ ФУНКЦИОНАЛЬНЫХ ЗОН ПОСЕЛЕНИЯ (ГЕНЕРАЛЬНЫЙ ПЛАН НАБЕРЕЖНО-МОРКВАШСКОГО СЕЛЬСКОГО ПОСЕЛЕНИЯ УТВЕРЖДЕН РЕШЕНИЕМ СОВЕТА ВЕРХНЕУСЛОНСКОГО МУНИЦИПАЛЬНОГО РАЙОНА РЕСПУБЛИКИ ТАТАРСТАН № 6-71 ОТ 28.01.2021 Г.)**

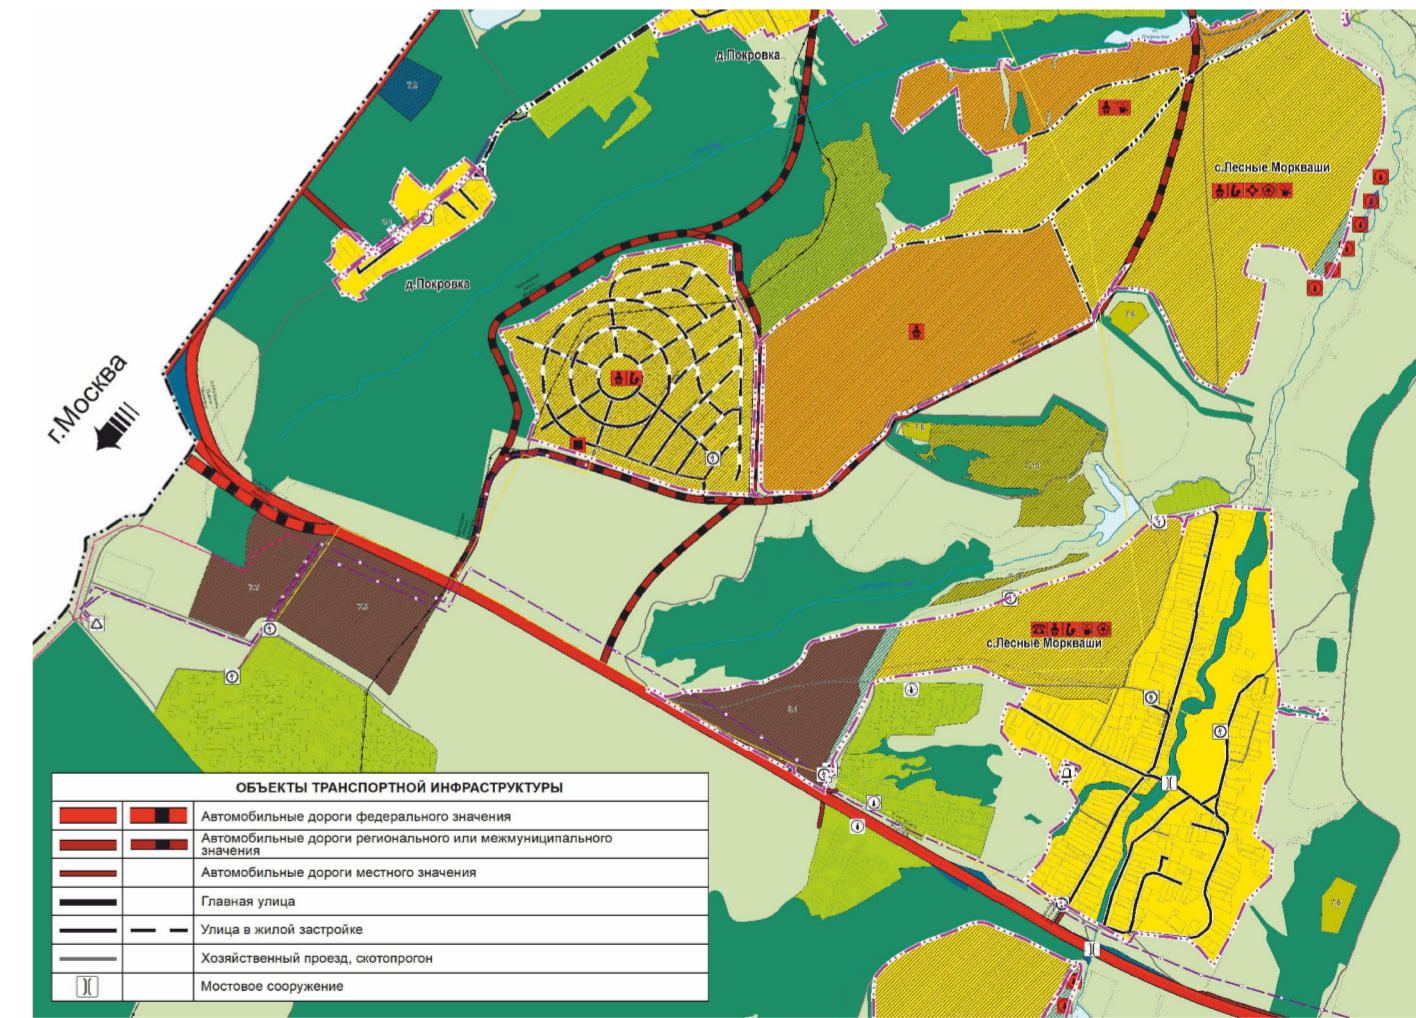

заказчик: ИП Рамазанова Е. В.      заказ № 8-Ю/22

					ГМ			
					Республика Татарстан Верхнеуслонский муниципальный район Муниципальное образование "Набережно-Морквашское сельское поселение"			
Изм.	Кол. уч.	Лист	№ док	Подпись	Дата	Стадия	Лист	Листов
ГАП		Кабилов Ф.З.				ПТТ ПМТ	5	1
Разработчик	Савельева Д.А.					Проект планировки и межевания территории земельного участка с кадастровым номером 16:15:121101:3894, общей площадью 47,2 га, в границах 1 этапа освоения общей площадью 16 га в с.Лесные Морваши, Набережно-Морквашского сельского поселения, Верхнеуслонского муниципального района РТ		
Норм. контр.						Схема организации улично-дорожной сети М 1:2000		

Изм. № подл.      Подпись и дата      Взам. инв. №