



ЗОНА ДЕБАРКАДЕРА НАБЕРЕЖНОЙ

2 АЯ ОЧЕРЕДЬ

местоположение:
типология объекта:


с. Верхний Услон
площадь

СОДЕРЖАНИЕ

2	Содержание
КОНЦЕПЦИЯ	
3	Ассоциации
4	Образ
5	Опорный план
6	Схема генерального плана
7	Транспортно-пешеходные связи
8	Функциональная схема
9	Схема визуального восприятия
10	Многофункциональный навес: входная группа
11	Многофункциональный навес: торговая зона
12	Схема озеленения
13	Арт-объект
14	Арт-объект. Собирательный образ капитана
15	Арт-объект. Многогранность образа капитана
16	Скульптура, посвященная речникам
18	Пляж
19	Входная группа
20	Понтонный мост и дебаркадер
21	Стела
22	Лестница
23	Сценарии использования
24	Сцена
25	Информационные стенды
26	Схема освещения
27	Видовой кадр: входная группа
СПЕЦИФИКАЦИЯ	
32	Спецификации

АССОЦИАЦИИ

НА ПЛОЩАДИ КАПИТАНОВ КАЖДЫЙ НАЙДЕТ ДЛЯ СЕБЯ
СВОЙ ОБРАЗ. ПРОСТРАНСТВО, КОТОРОЕ МОЖНО
НАСЫЩАТЬ И ОЩУЩАТЬ

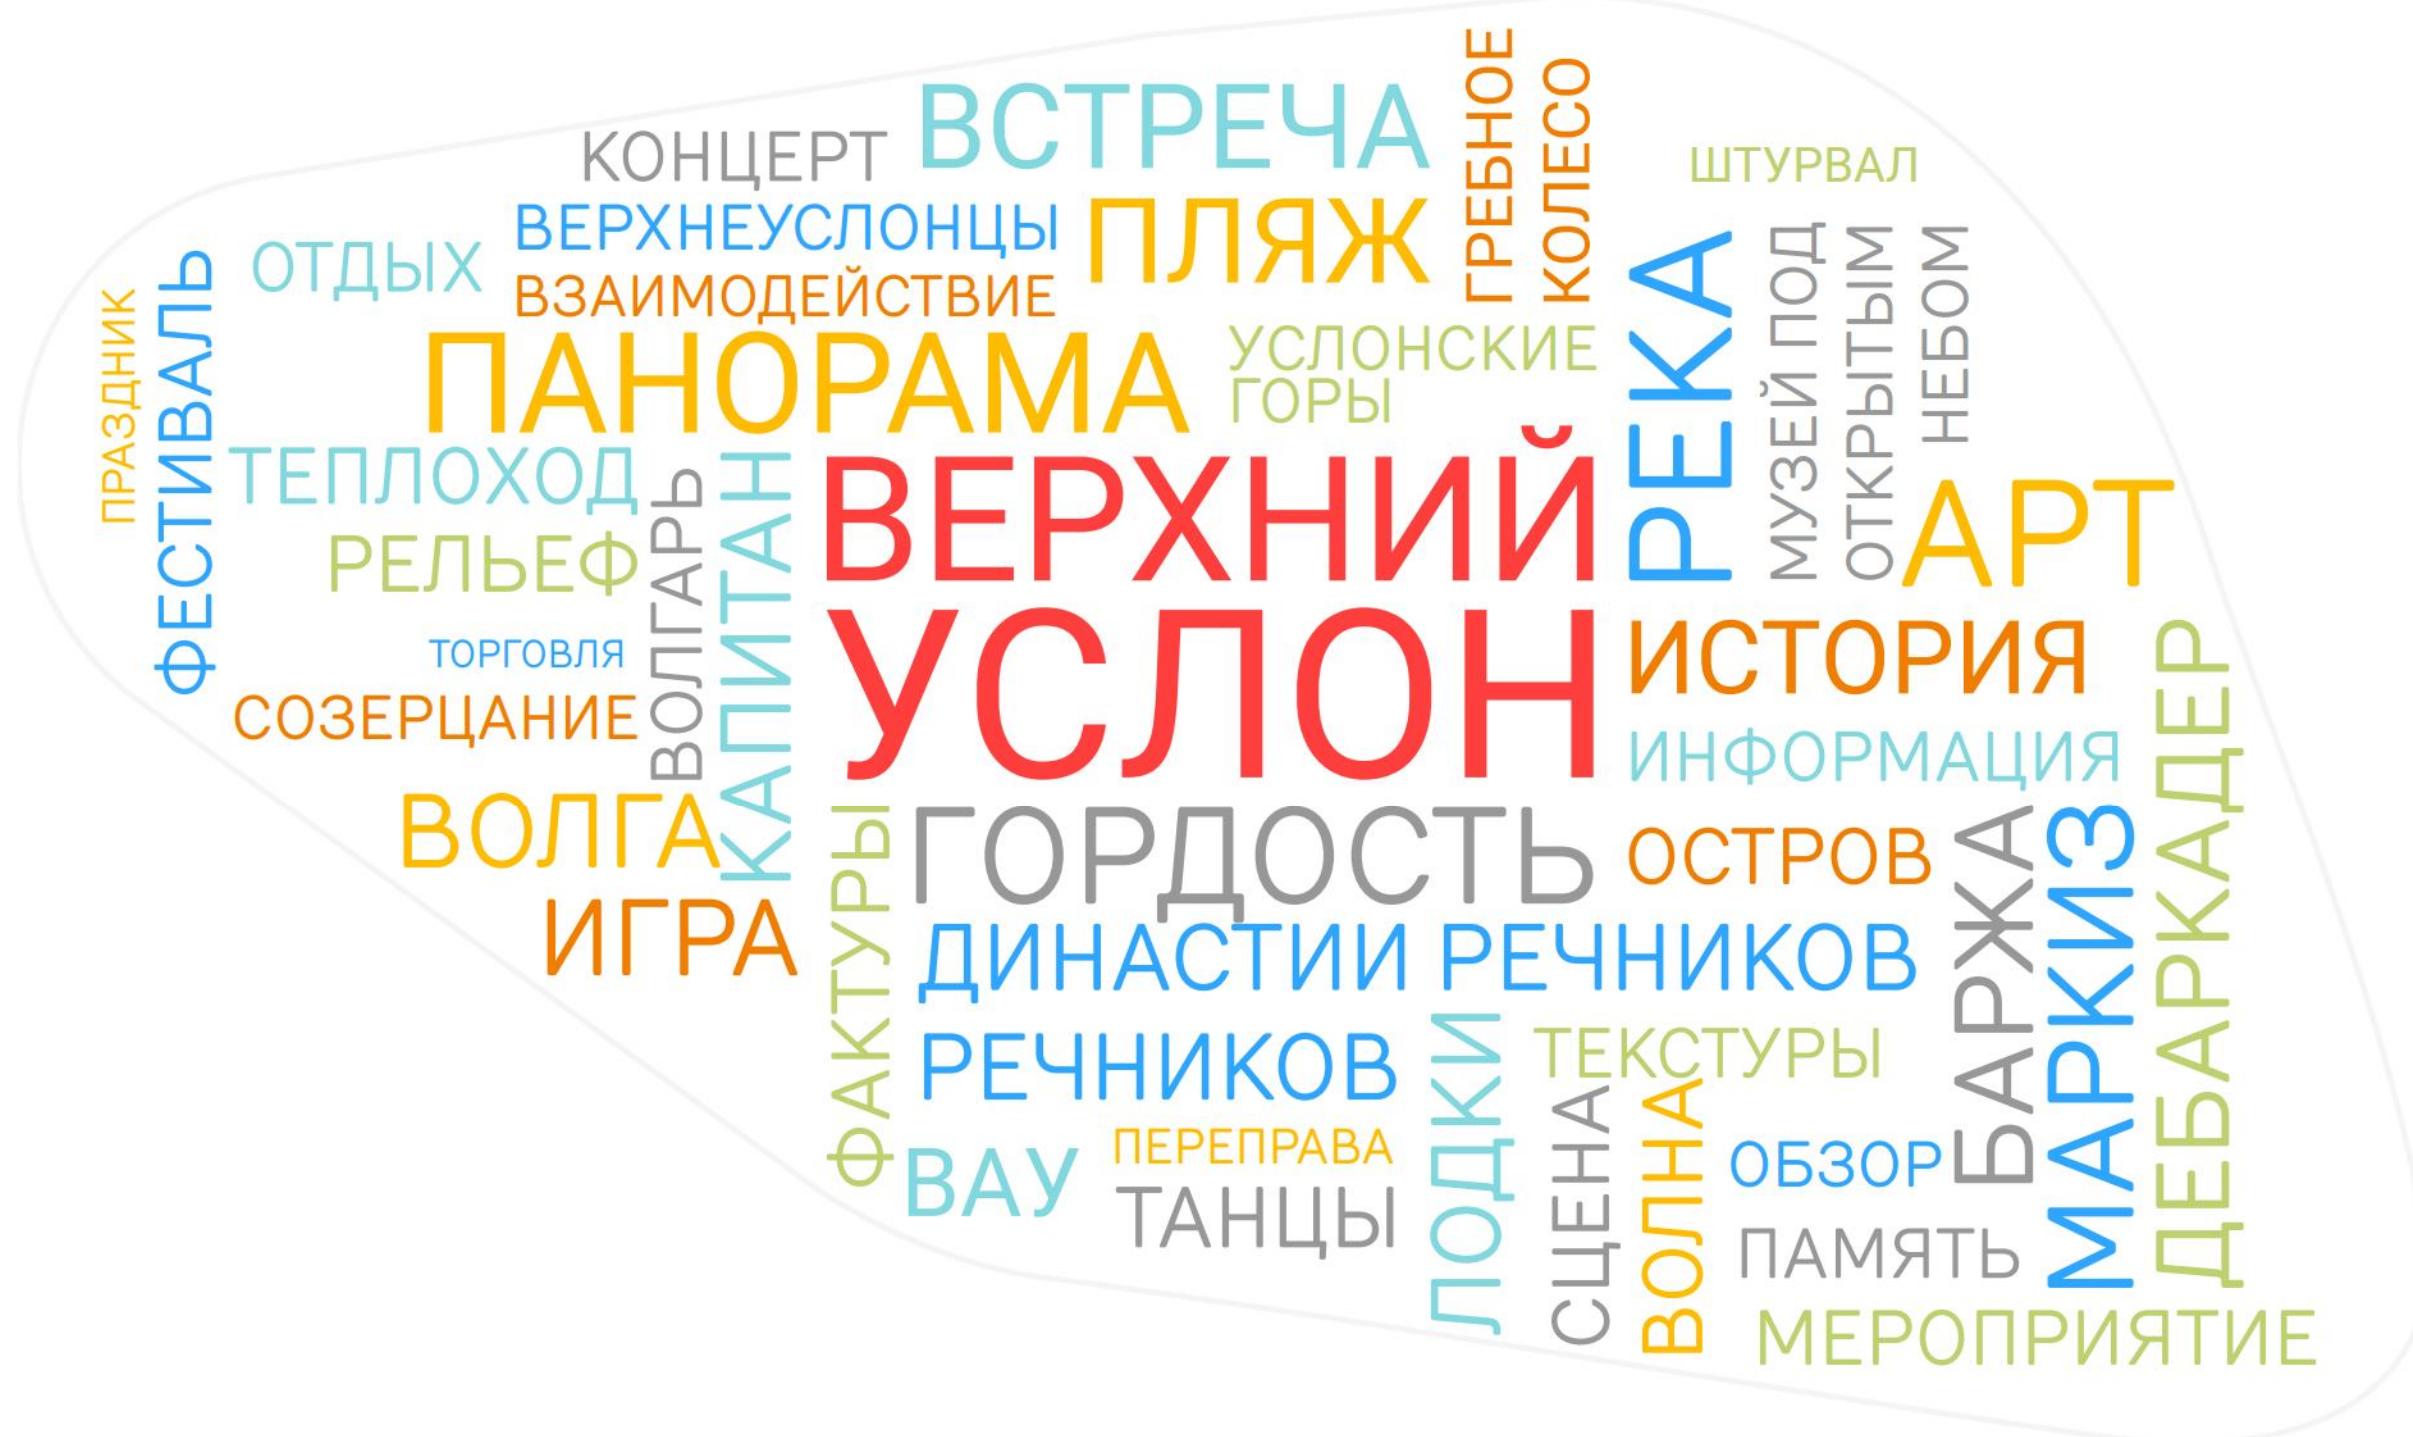

ОБРАЗ

ОБРАЗ ВОЛНЫ ОТРАЖАЕТСЯ НЕ ТОЛЬКО В ПЛАНИРОВОЧНОМ РЕШЕНИИ,
НО ТАКЖЕ И С ВОСПРИЯТИЯ УРОВНЯ ГЛАЗ ЧЕЛОВЕКА



ОПОРНЫЙ ПЛАН

ИСХОДНЫЕ ДАННЫЕ ПРЕДОСТАВЛЕНИЯ ВЕРХНЕУСЛОНСКИМ
МУНИЦИПАЛЬНЫМ РАЙОНОМ 24 И 31 ИЮЛЯ 2017 Г.



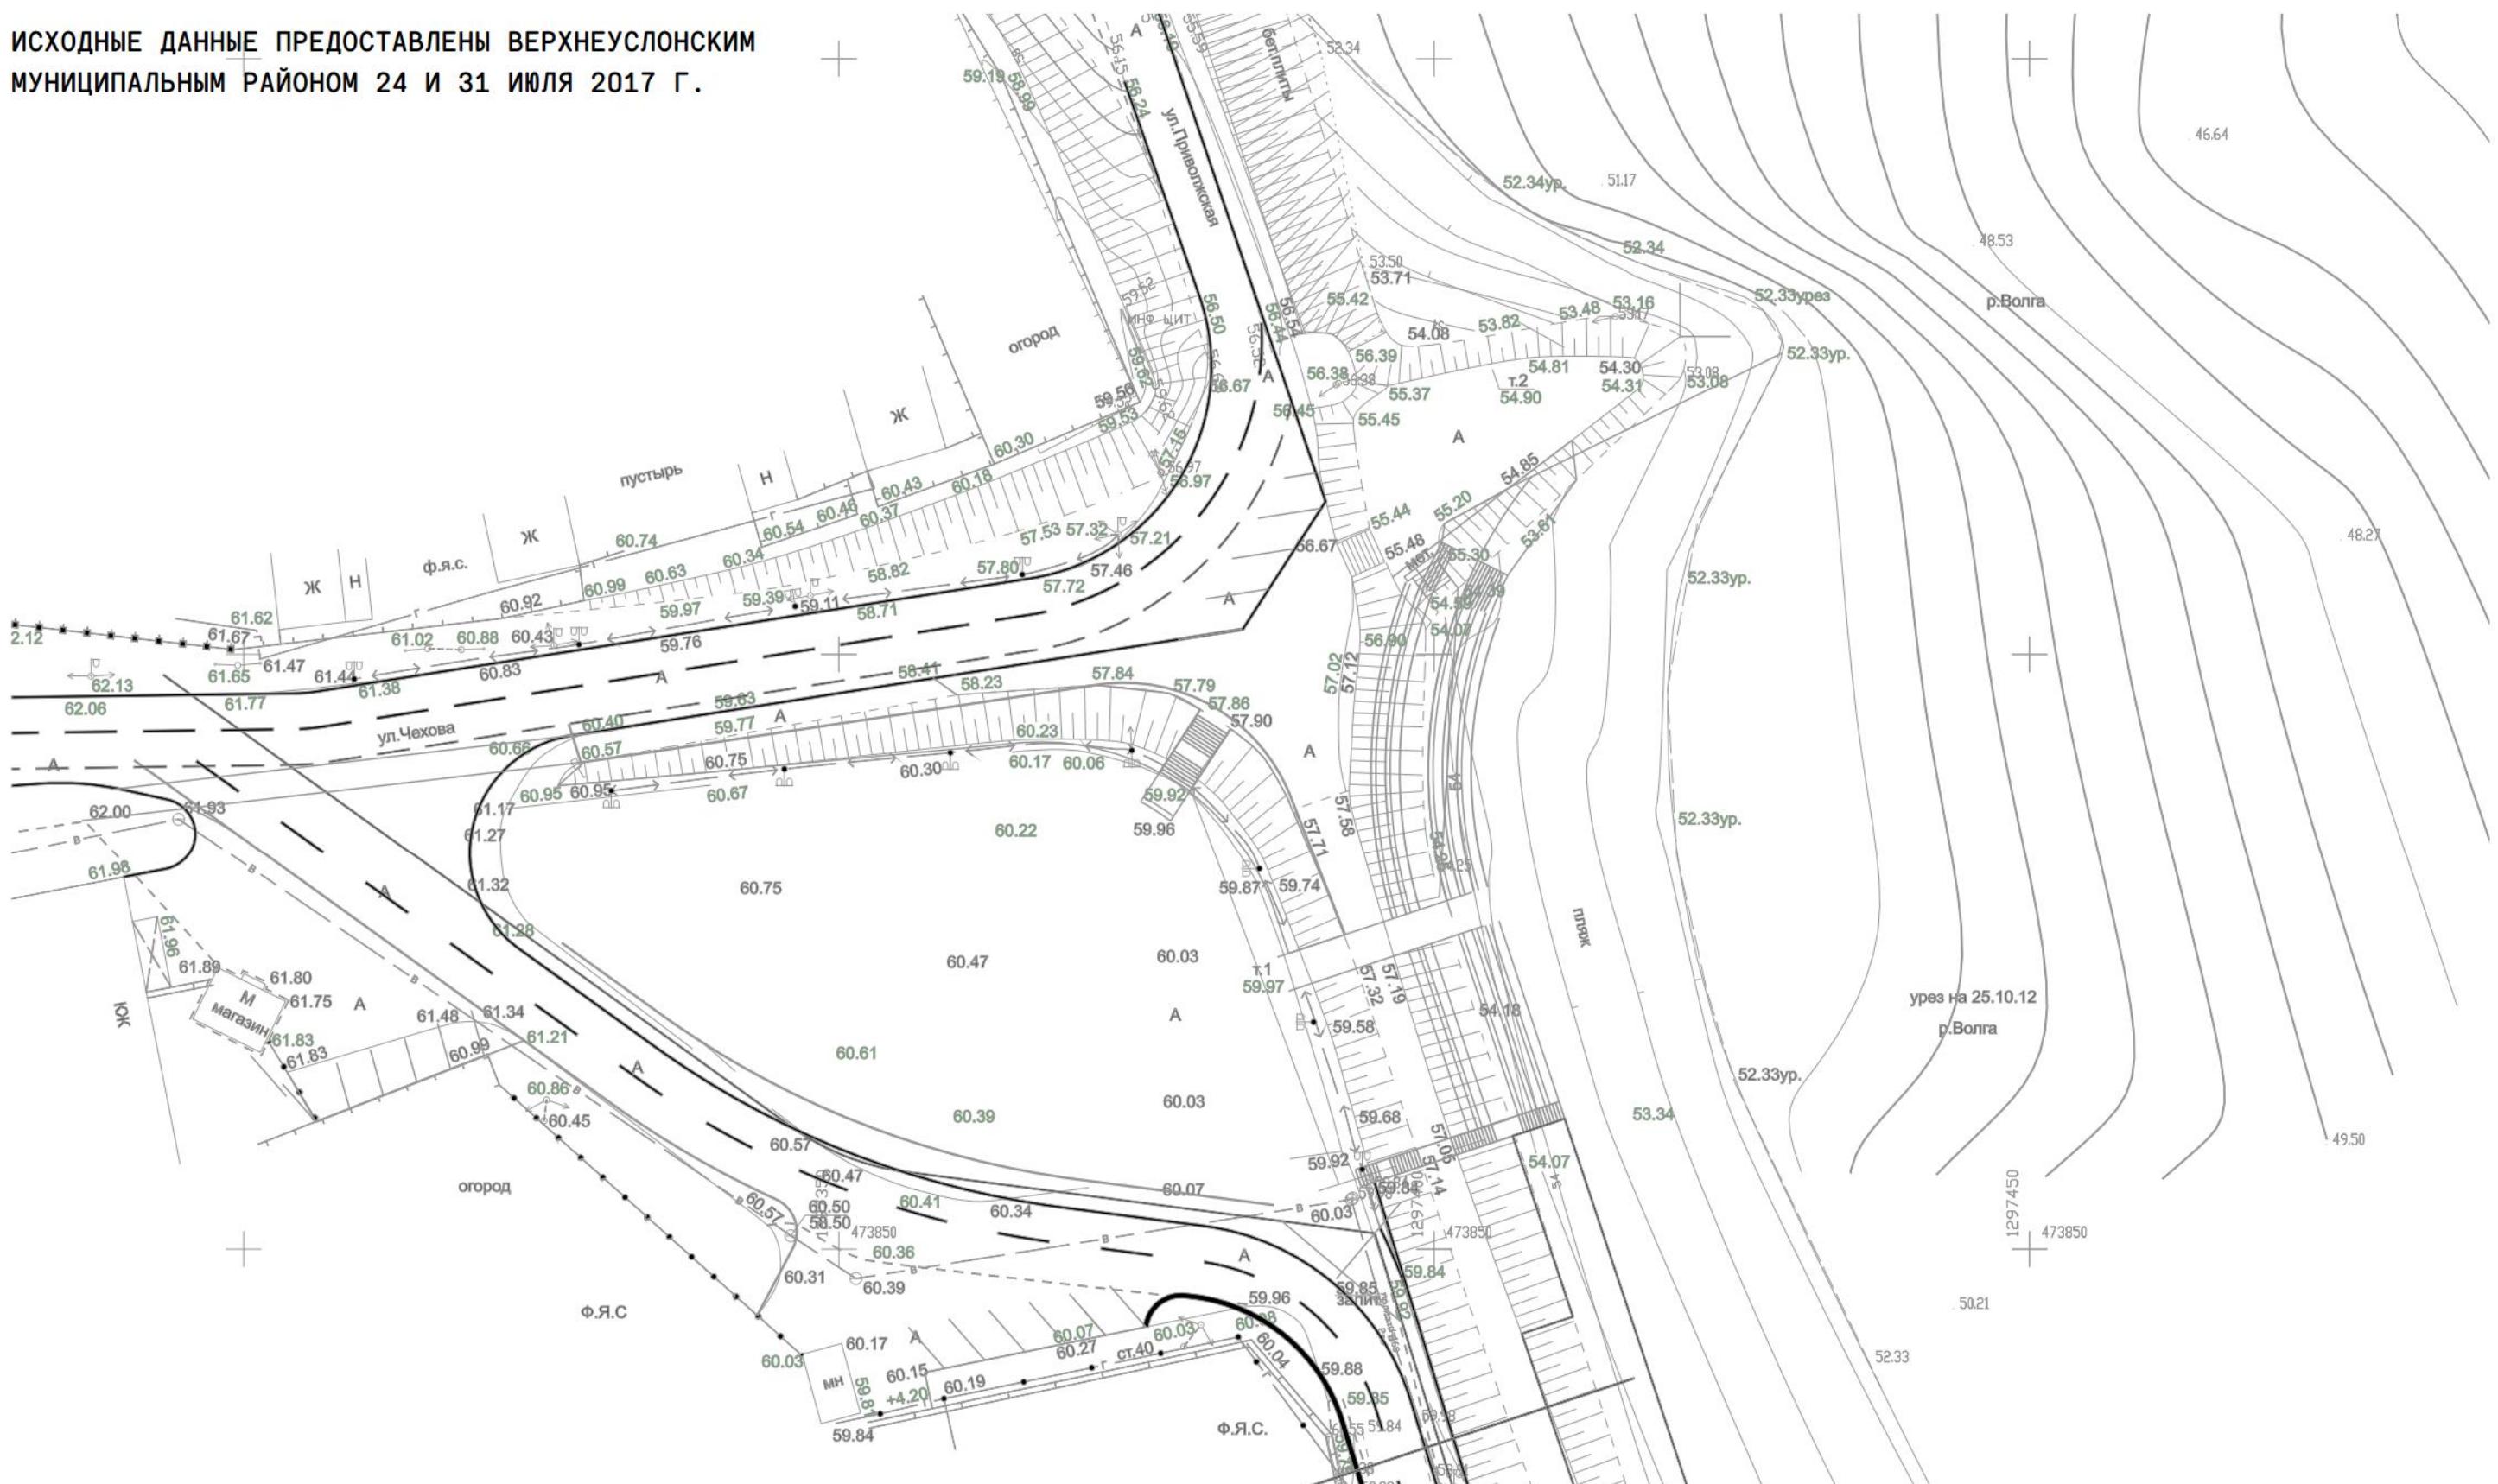


СХЕМА ГЕНЕРАЛЬНОГО ПЛАНА

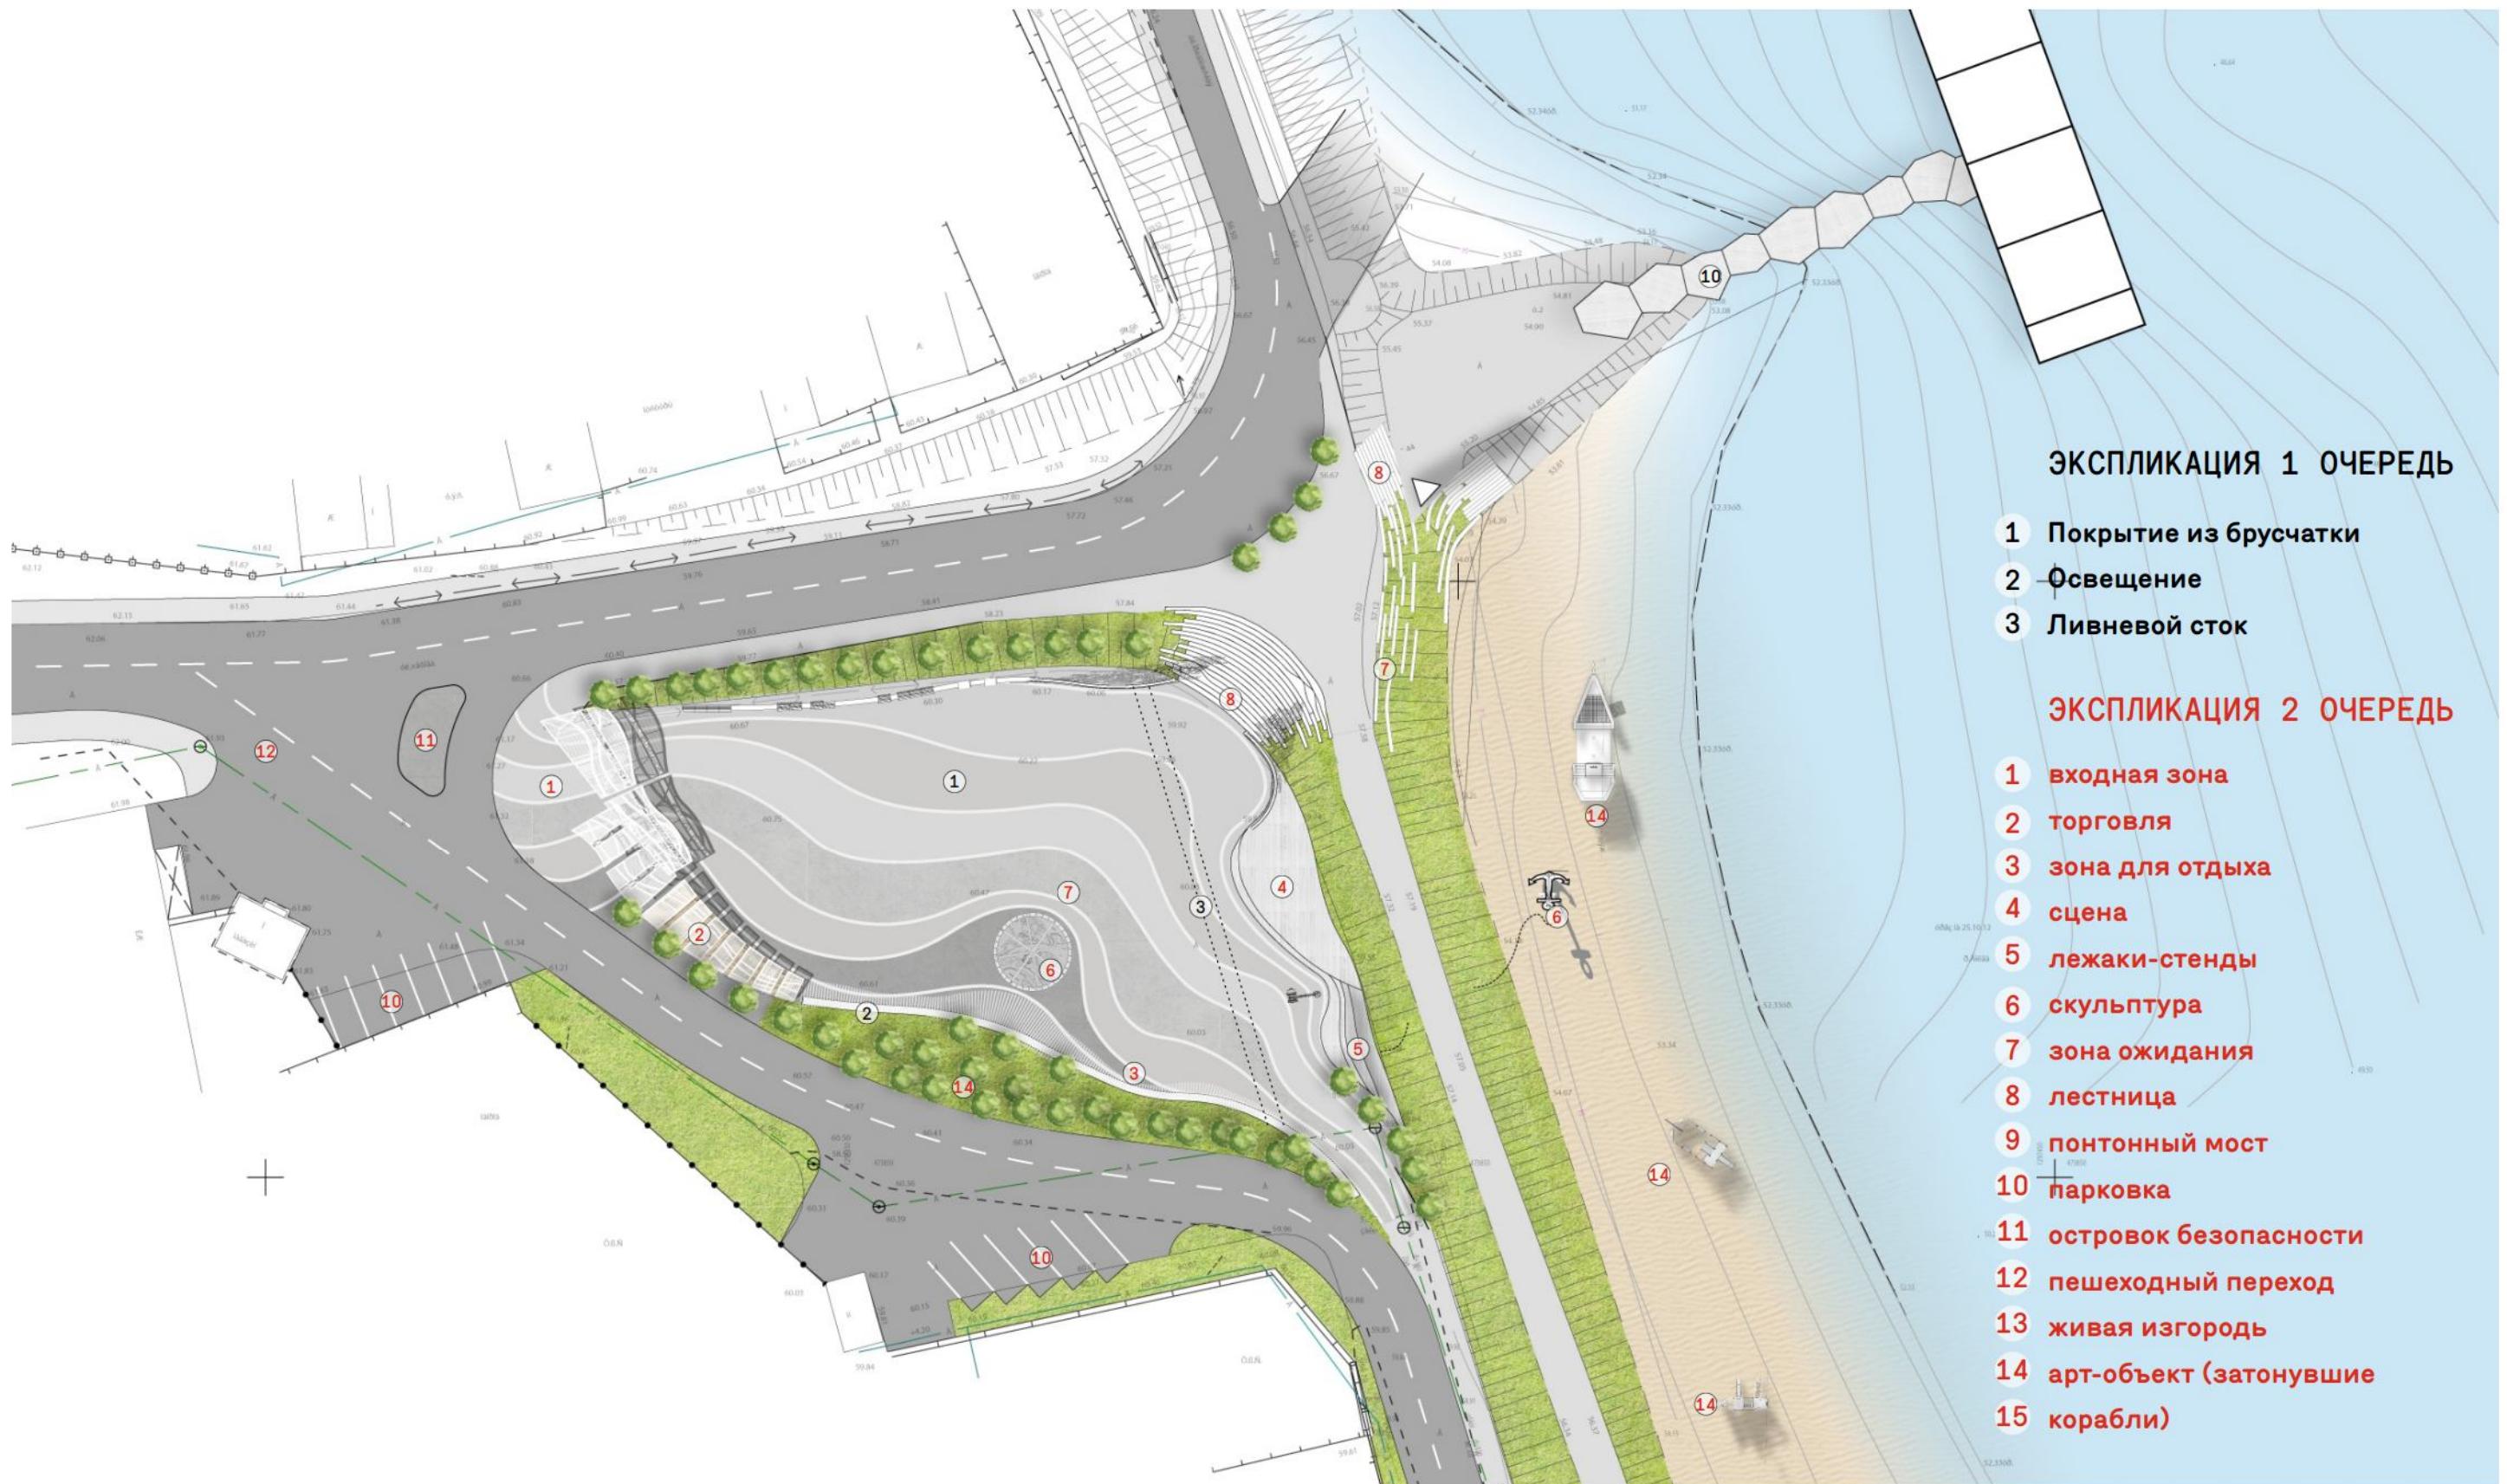


ПРЕДЛАГАЕМЫЕ ТРАНСПОРТНО-ПЕШЕХОДНЫЕ СВЯЗИ

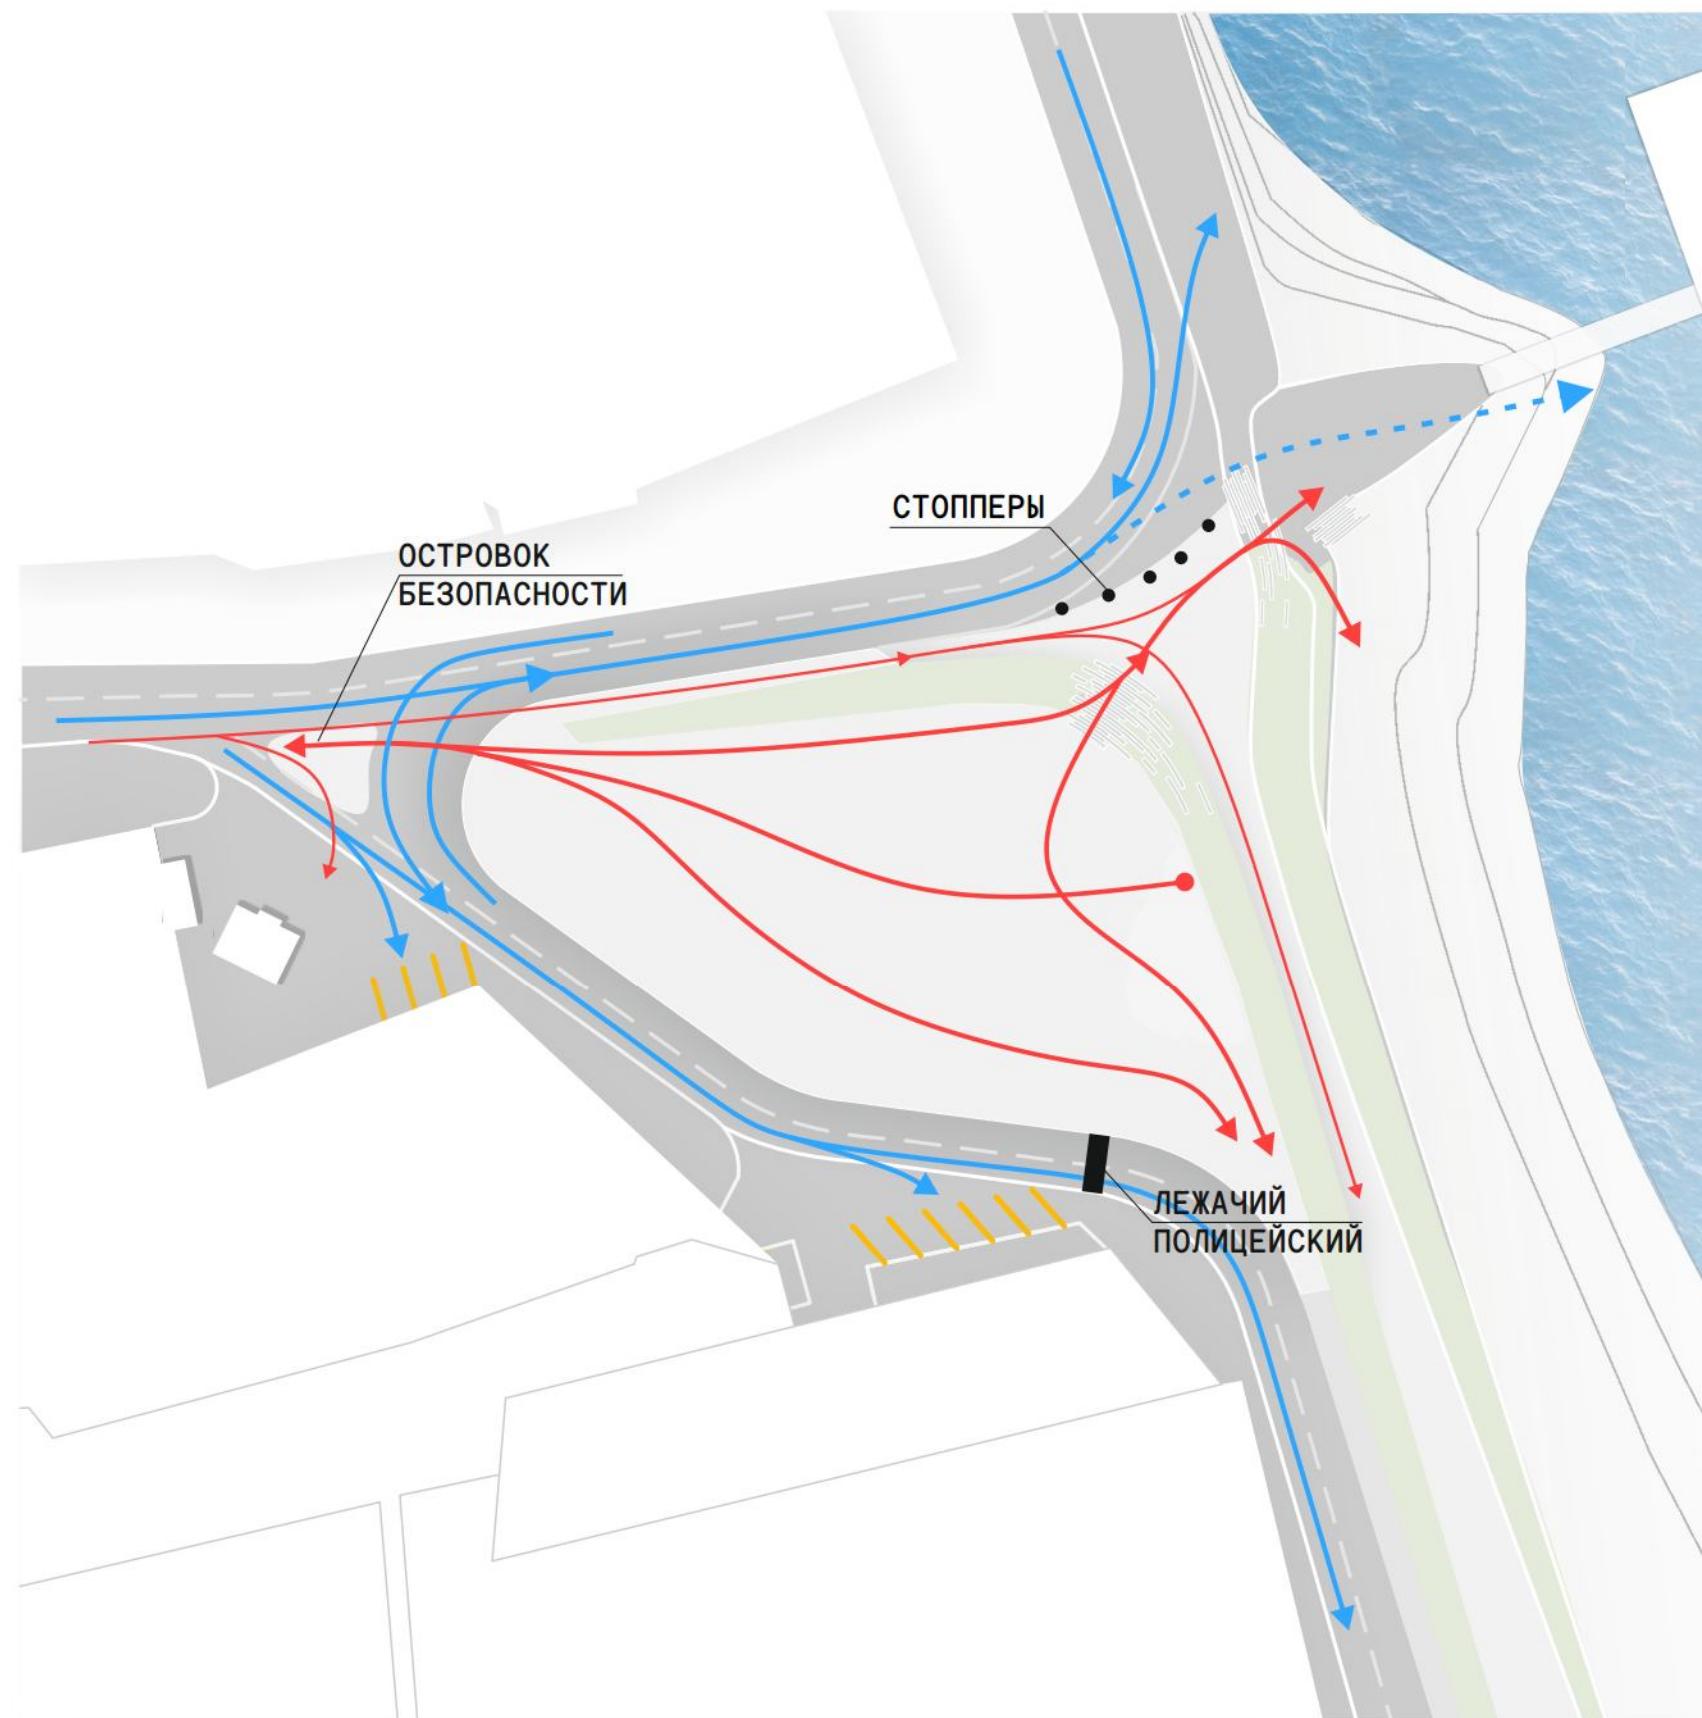

ЭКСПЛИКАЦИЯ

- Пешеходные потоки (Red square)
- Транспортные потоки (Blue square)
- Зимняя переправа (Dashed blue line)
- Парковка (Yellow hatched area)

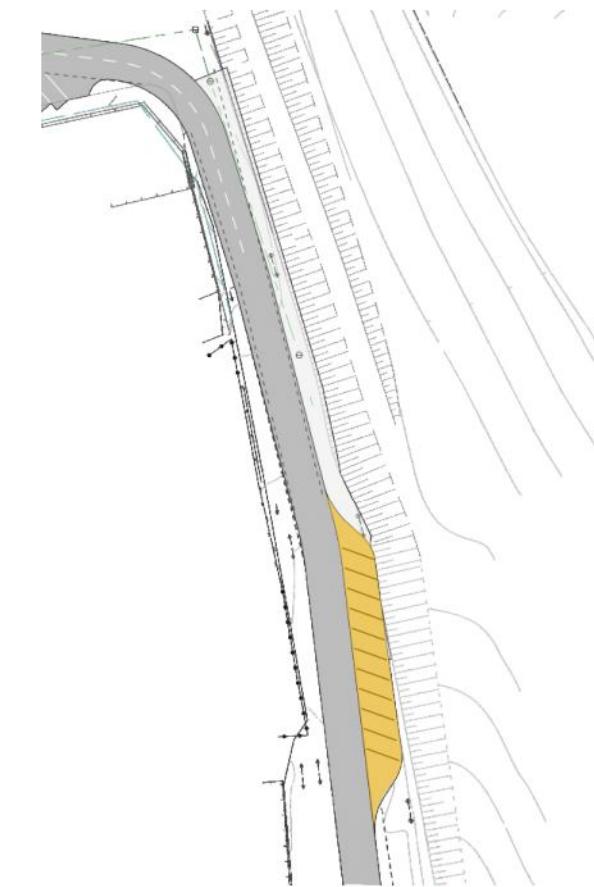

ВНИМАНИЕ! НА УЧАСТКЕ РАБОТ НАХОДЯТСЯ ИНЖЕНЕРНЫЕ СЕТИ. ПЕРЕД НАЧАЛОМ ПРОИЗВОДСТВА РАБОТ УТОЧНИТЬ МЕСТОРАСПОЛОЖЕНИЕ СЕТЕЙ У ЭКСПЛУАТИРУЮЩЕЙ ОРГАНИЗАЦИИ И ПРИНЯТЬ МЕРЫ ПО ОБЕСПЕЧЕНИЮ БЕЗОПАСНОЙ ЭКСПЛУАТАЦИИ СЕТЕЙ

ФУНКЦИОНАЛЬНАЯ СХЕМА



ЭКСПЛИКАЦИЯ

ВХОДНАЯ ЗОНА



ТИХАЯ ЗОНА



ФЕСТИВАЛЬНАЯ ПЛОЩАДКА



ТОРГОВЛЯ



ЗОНА ОЖИДАНИЯ



Многофункциональная площадка



Сцена



Перголы



Зона для сидения



Информационные стенды



Уникальные объекты/Место для фотографий



Живая изгородь




Плодовые деревья
Цветники, клумбы




Продажа местных продуктов/
сувениров


ВИЗУАЛЬНОЕ ВОСПРИЯТИЕ

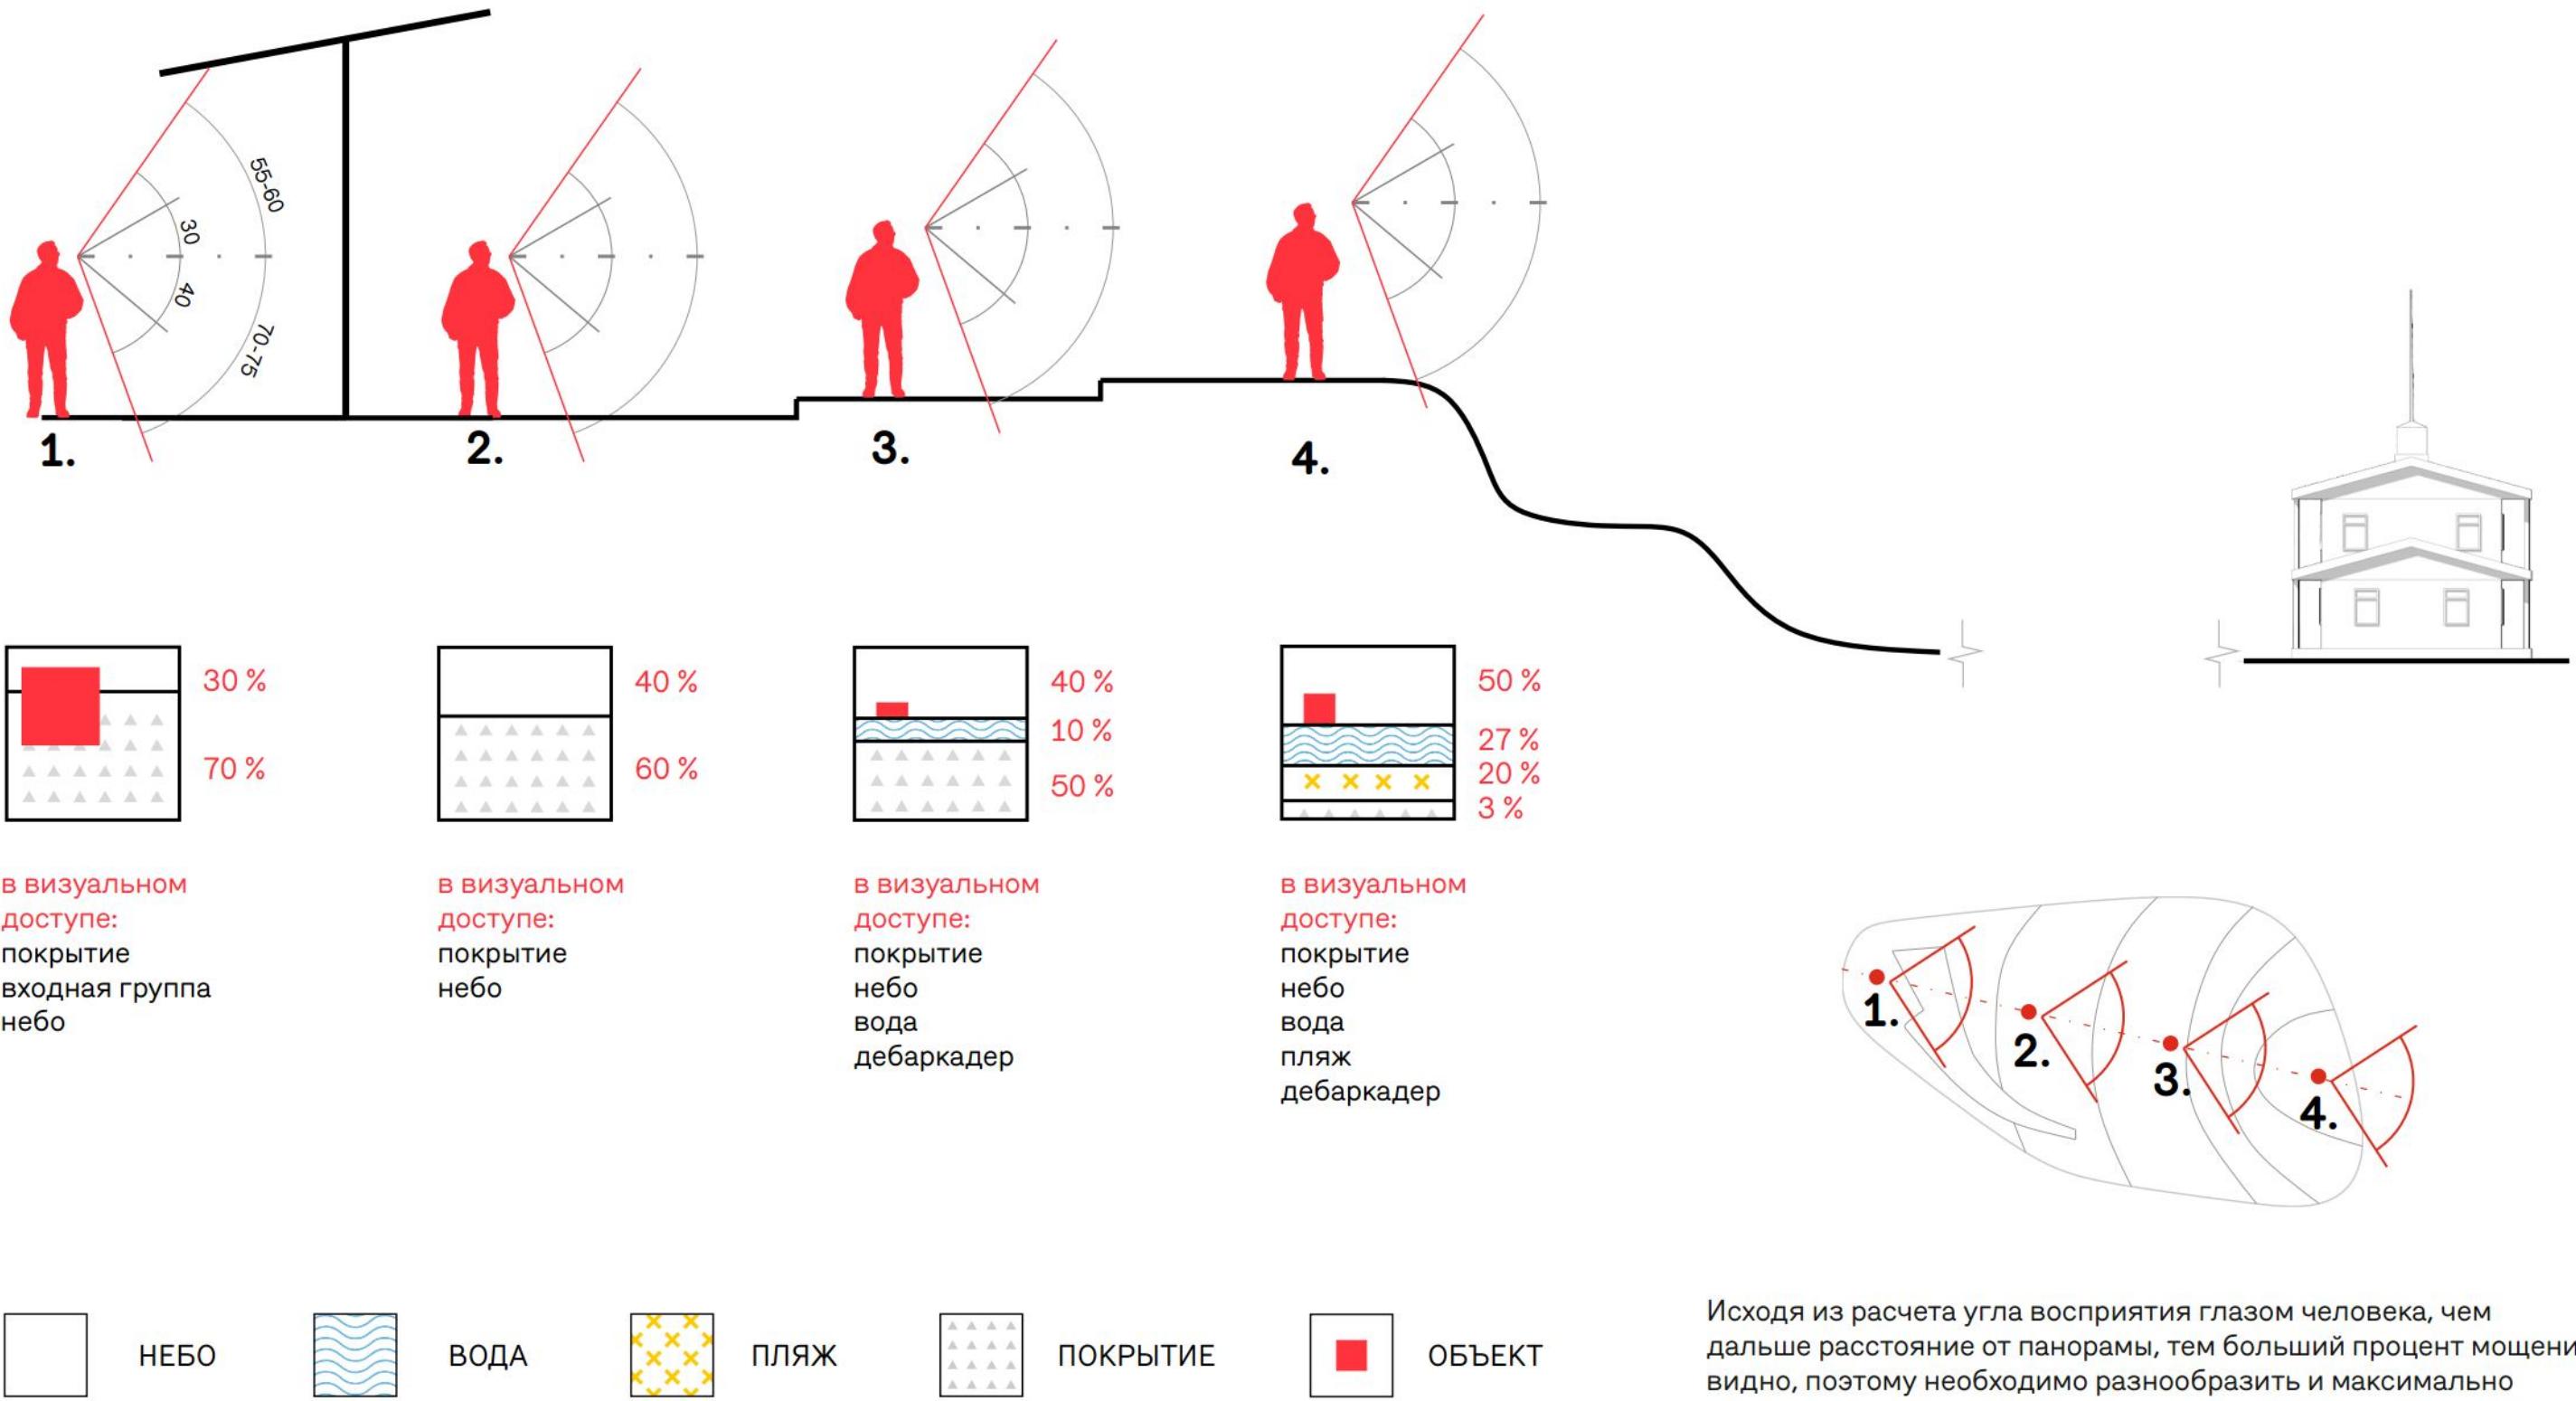

МНОГОФУНКЦИОНАЛЬНЫЙ НАВЕС: ВХОДНАЯ ГРУППА

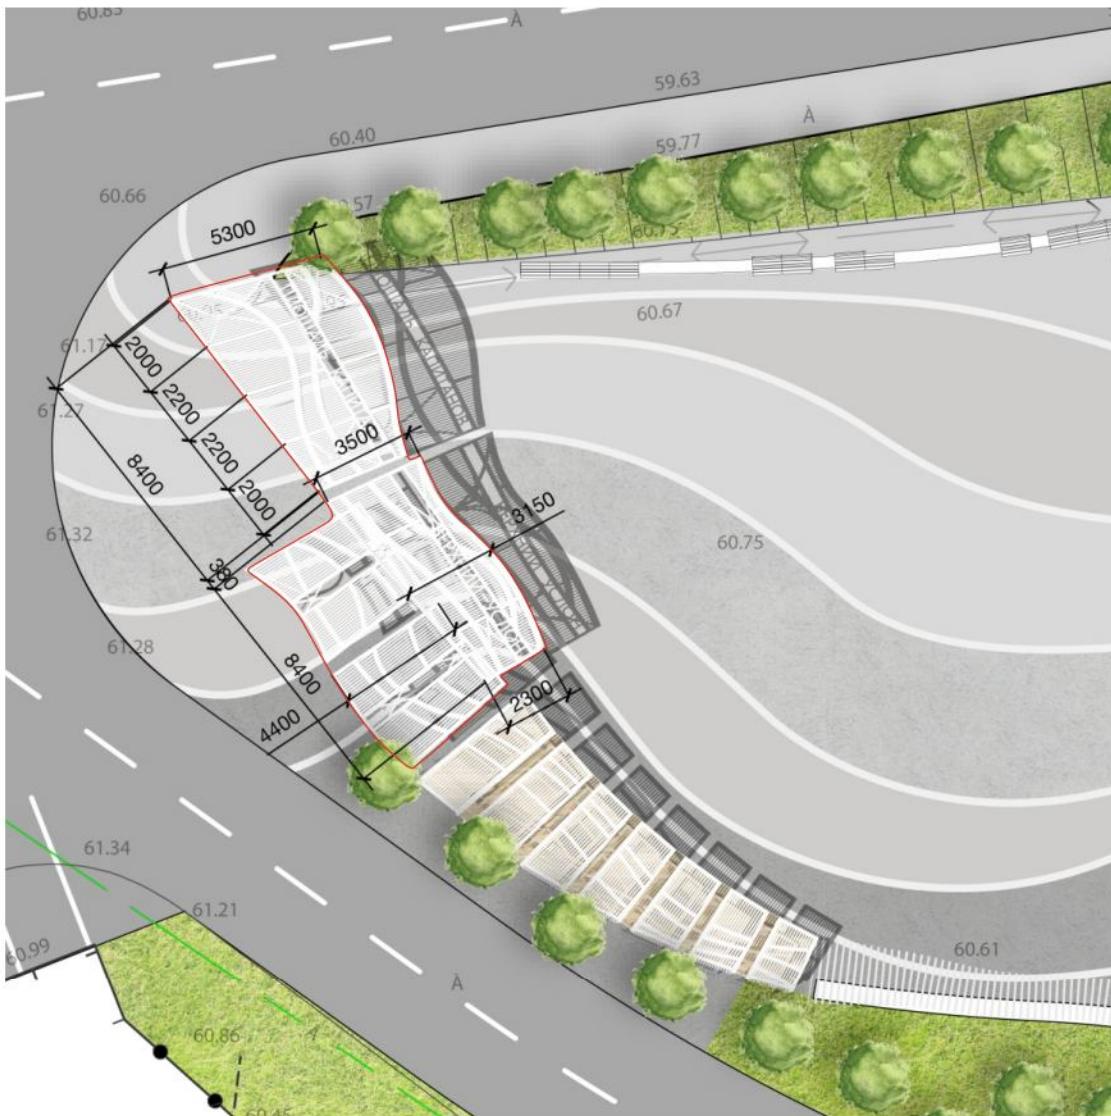


Многофункциональная модульная пергола акцентирует вход на площадь, переходит на торговые навесы и перетекает в конструкции скамьи. Силуэт площади поддерживает лаконичная линия перголы, переходящая в озеленение (живую изгородь)

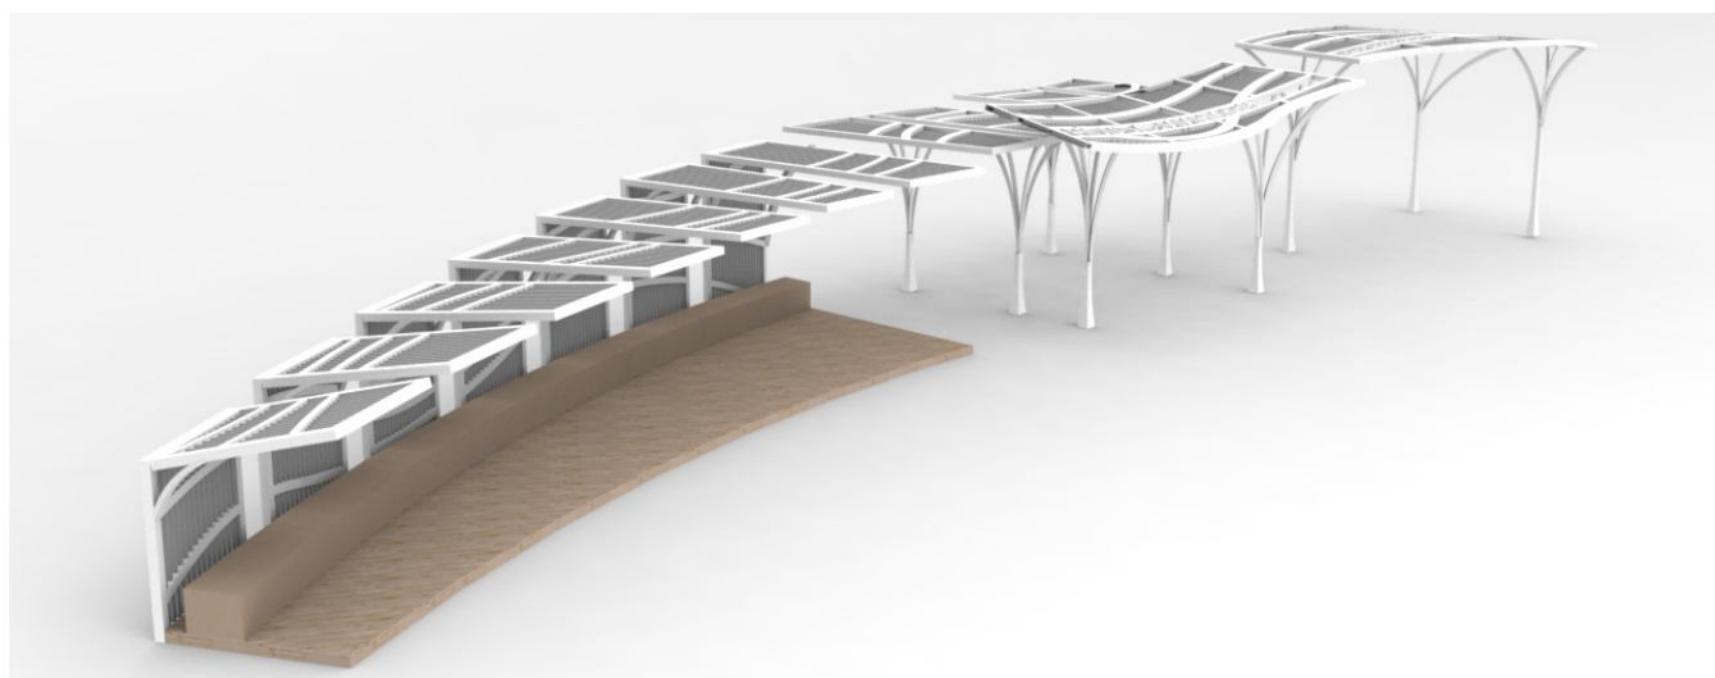

Зона дебаркадера набережной

МНОГОФУНКЦИОНАЛЬНЫЙ НАВЕС: ЗОНА ТОРГОВЛИ

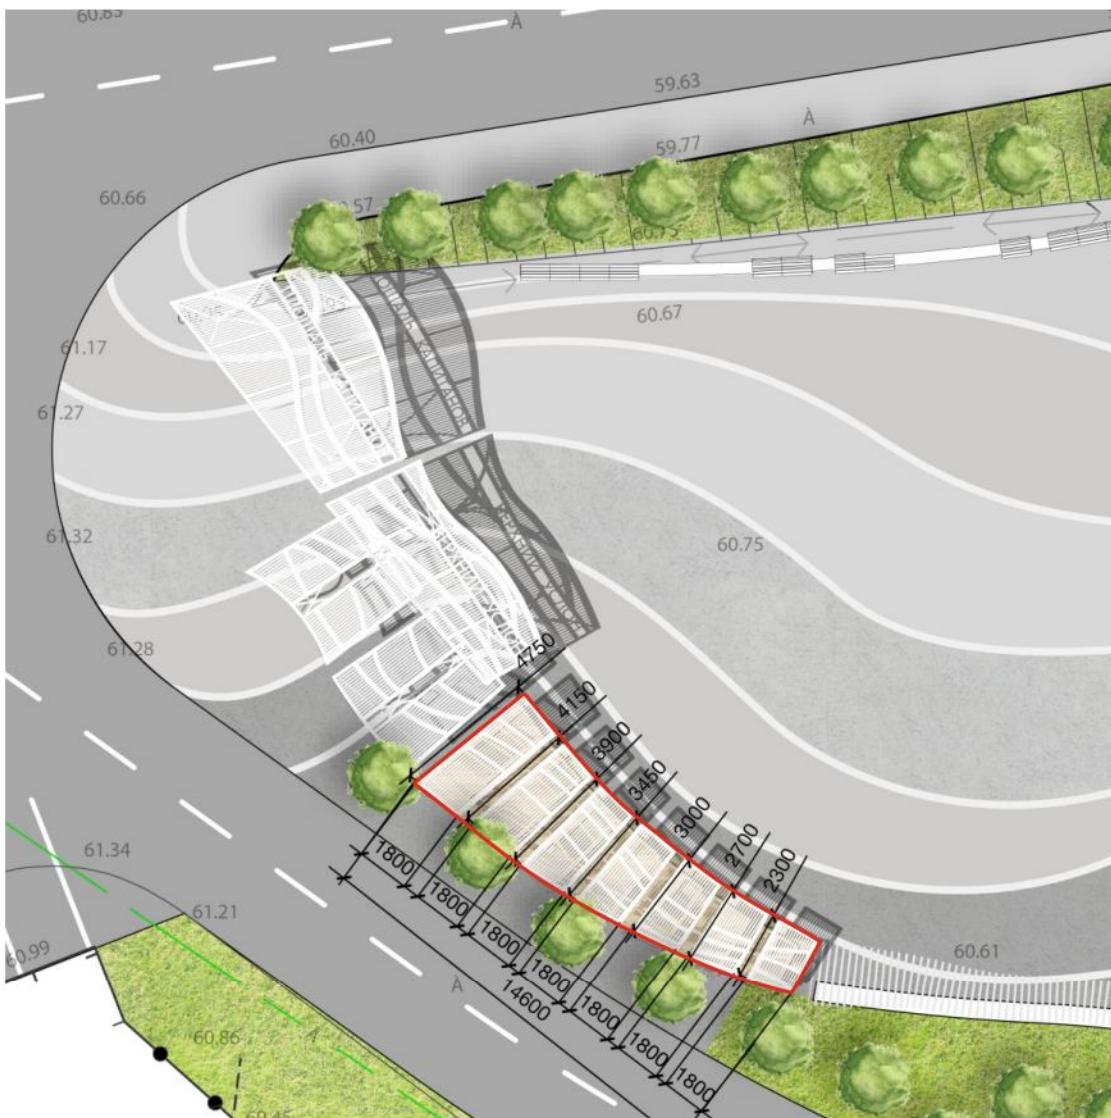

Многофункциональная модульная пергола акцентирует вход на площадь, переходит на торговые навесы и перетекает в конструкции скамьи. Силуэт площади поддерживает лаконичная линия перголы, переходящая в озеленение (живую изгородь)


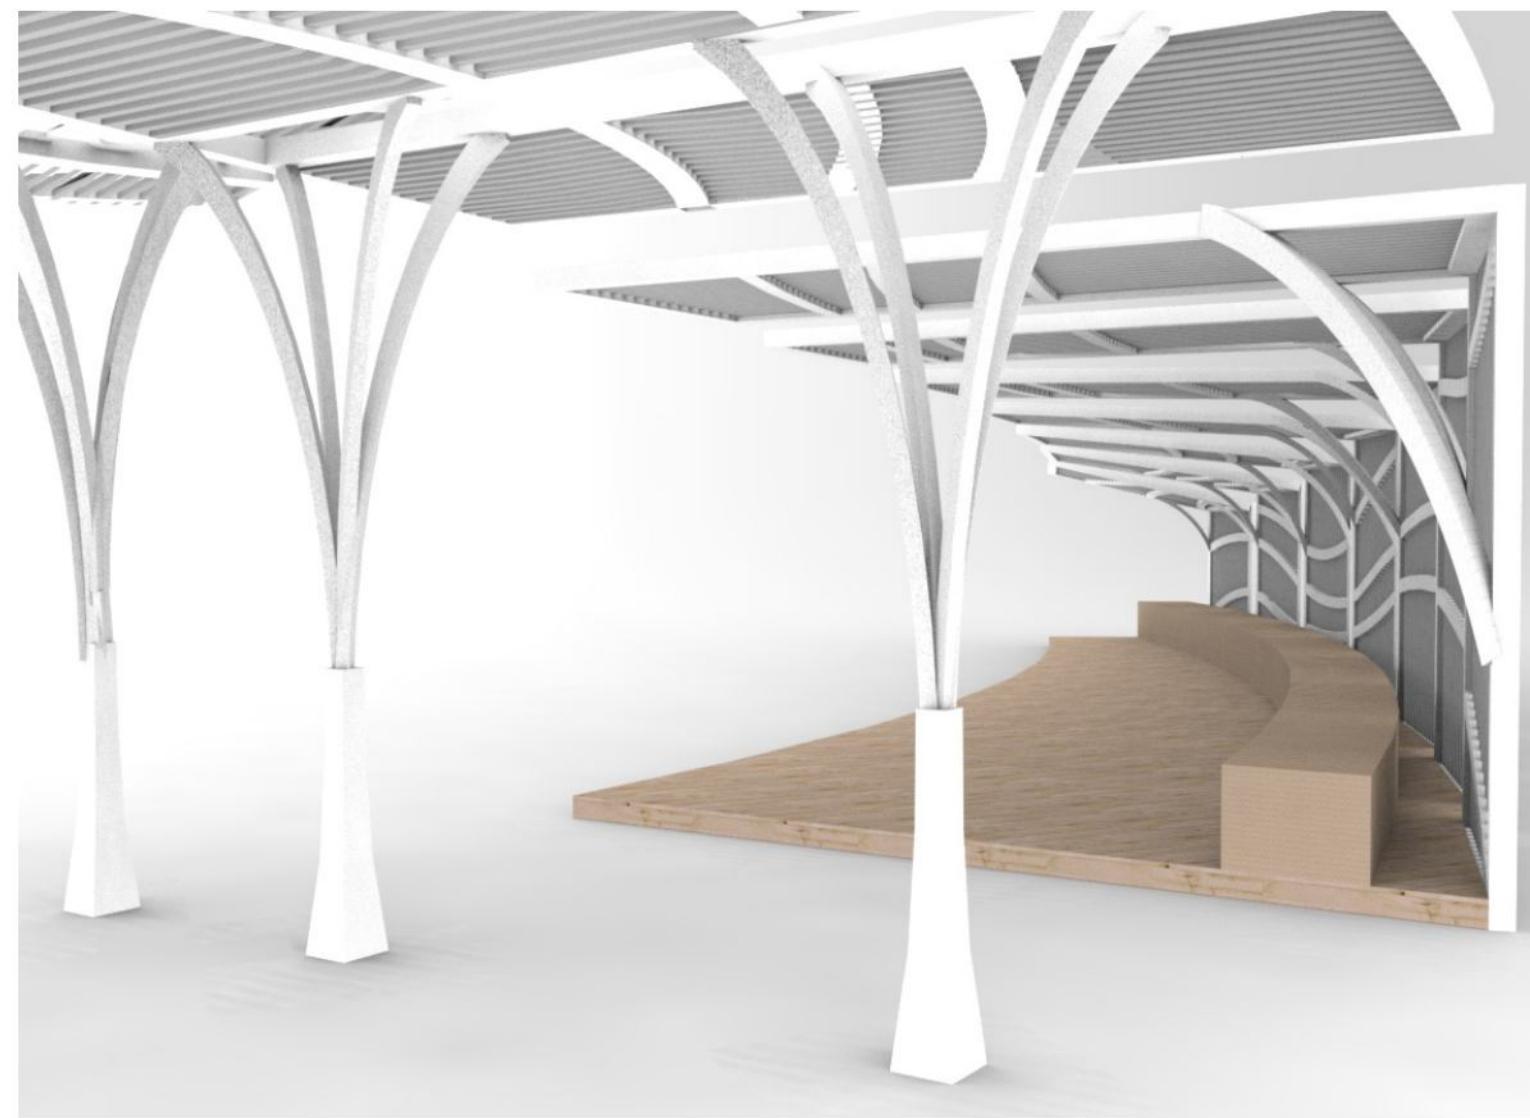


СХЕМА ОЗЕЛЕНЕНИЯ

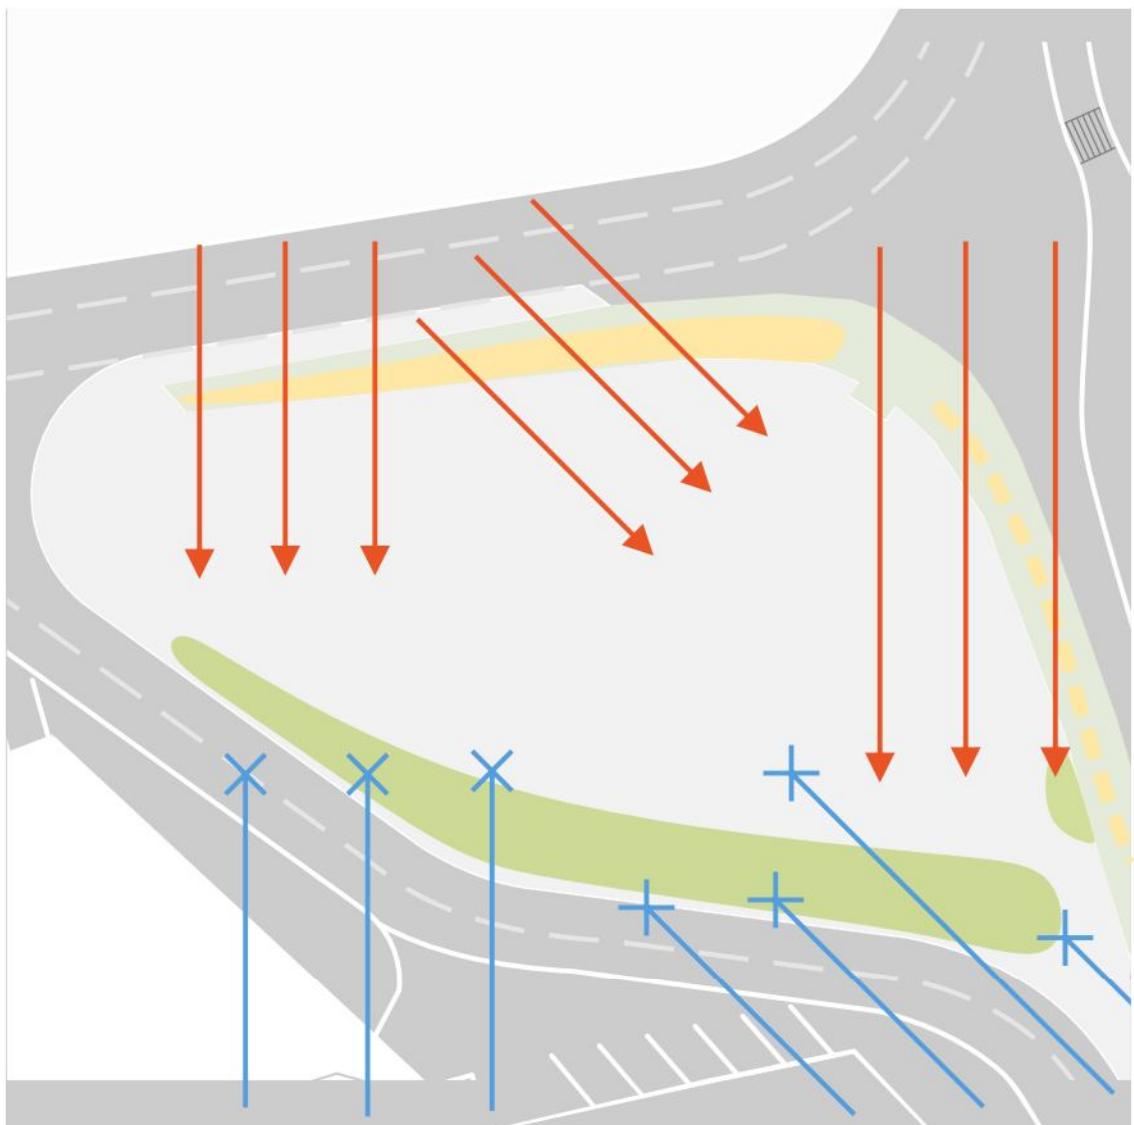



ЭКСПЛИКАЦИЯ

- Посадка групп деревьев для создания климатического комфорта:
-создание тени
-предотвращения продуваемости
- Посадка кустарников для создания климатического комфорта
- Посадка групп для акцентирования ландшафта
- Посадка кустарников для акцентирования ландшафта


Живая изгородь – представляет собой посадку растений, служащую для ограждения (защиты) площади от автомобильной дороги.



АРТ-ОБЪЕКТ

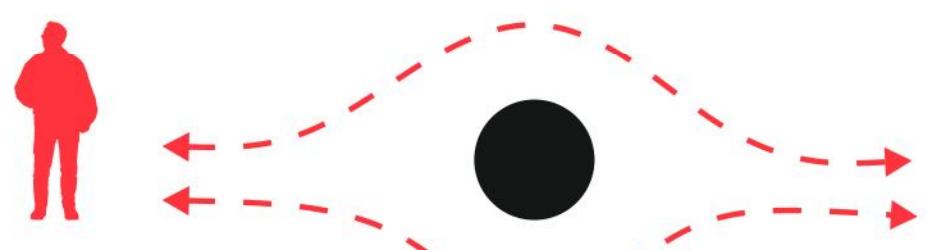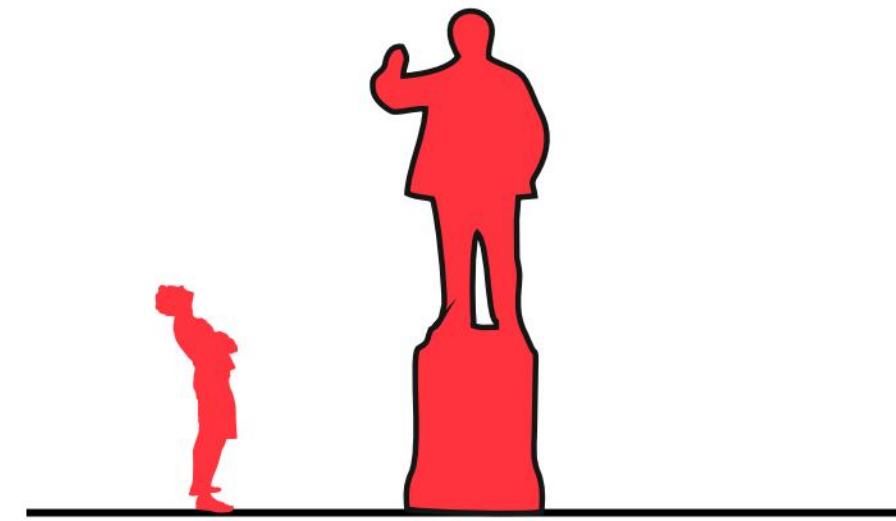


МОНУМЕНТАЛЬНОСТЬ
ОТСУСТВИЕ ВЗАИМОДЕЙСТВИЯ

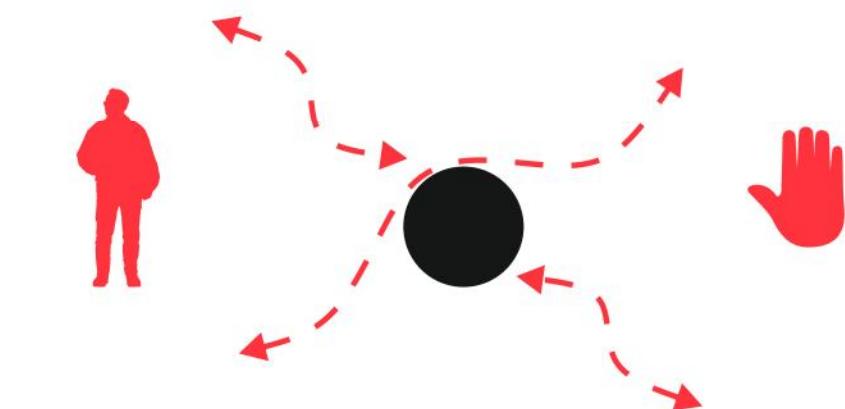


СОВРЕМЕННЫЙ АРТ-ОБЪЕКТ
ВЗАИМОДЕЙСТВИЕ


СОБИРАТЕЛЬНЫЙ ОБРАЗ КАПИТАНА

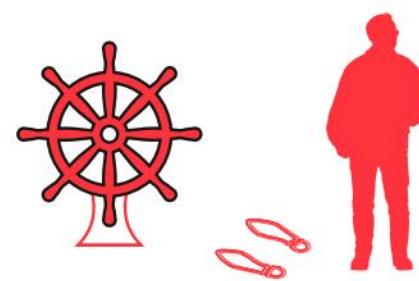


ВИЗУАЛЬНЫЕ АССОЦИАЦИИ

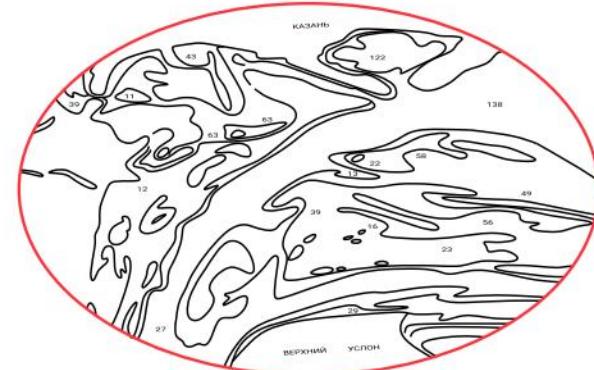

ГЛУБИНЫ КУЙБЫШЕВСКОГО ВОДОХРАНИЛИЩА

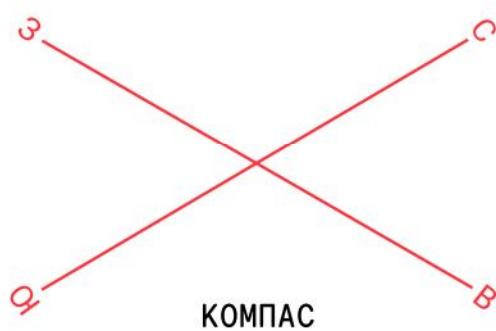


КОМПАС

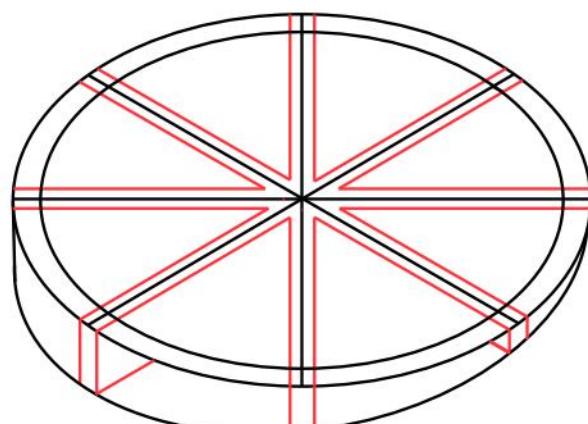


ГРЕБНОЕ КАЛЕСО




КОНСТРУКЦИЯ ГРЕБНОГО КОЛЕСА ЗАВЕРШАЕТСЯ БАРЕЛЬЕФОМ КАРТЫ ГЛУБИНЫ КУЙБЫШЕВСКОГО ВОДОХРАНИЛИЩА.

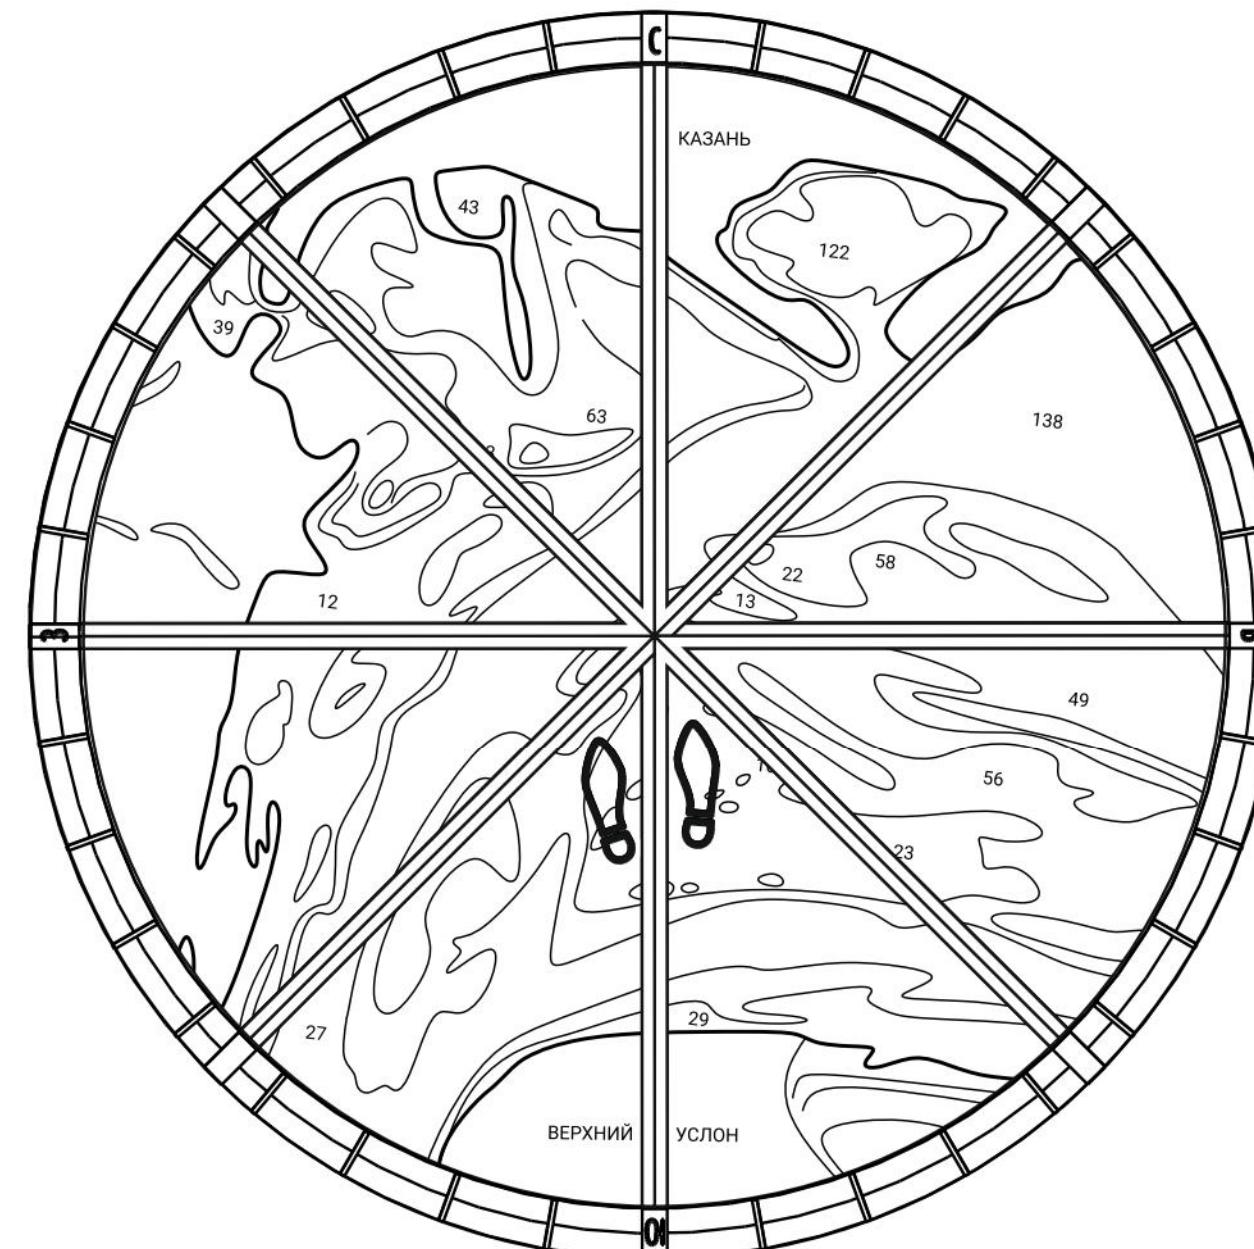


МНОГОГРАННОСТЬ ОБРАЗА КАПИТАНА

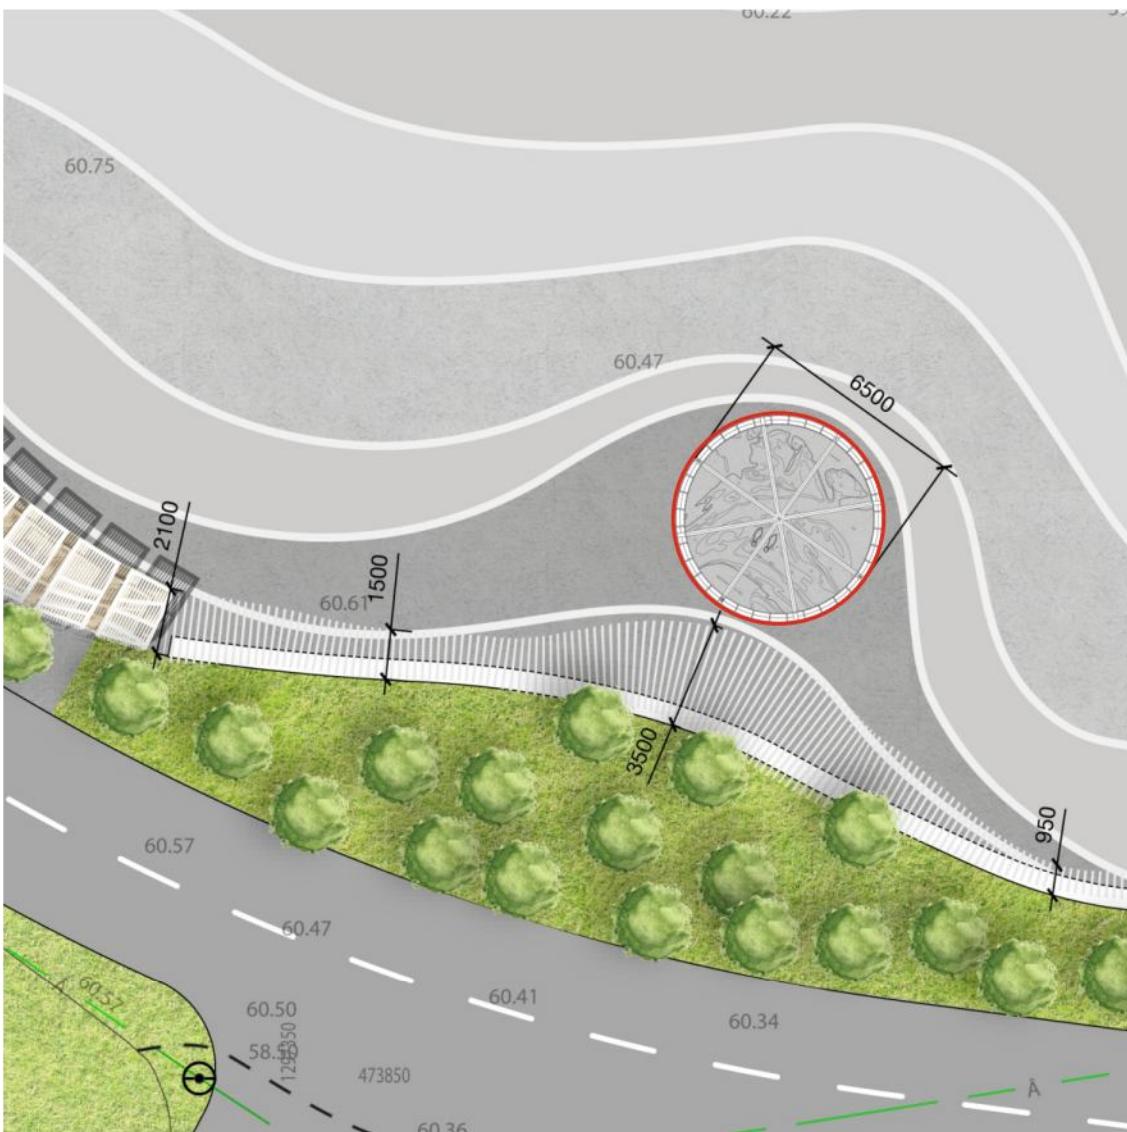

Многофункциональная модульная пергола завершается композицией из арт-объекта, посвященного капитану. Сочетание конструкции гребного колеса, который превращается в небольшой подиум со штурвалом, встав за него можно ощутить себя капитаном. Главная задача этого объекта-эмоциональное воздействие, связанное с личными ощущениями и впечатлениями.

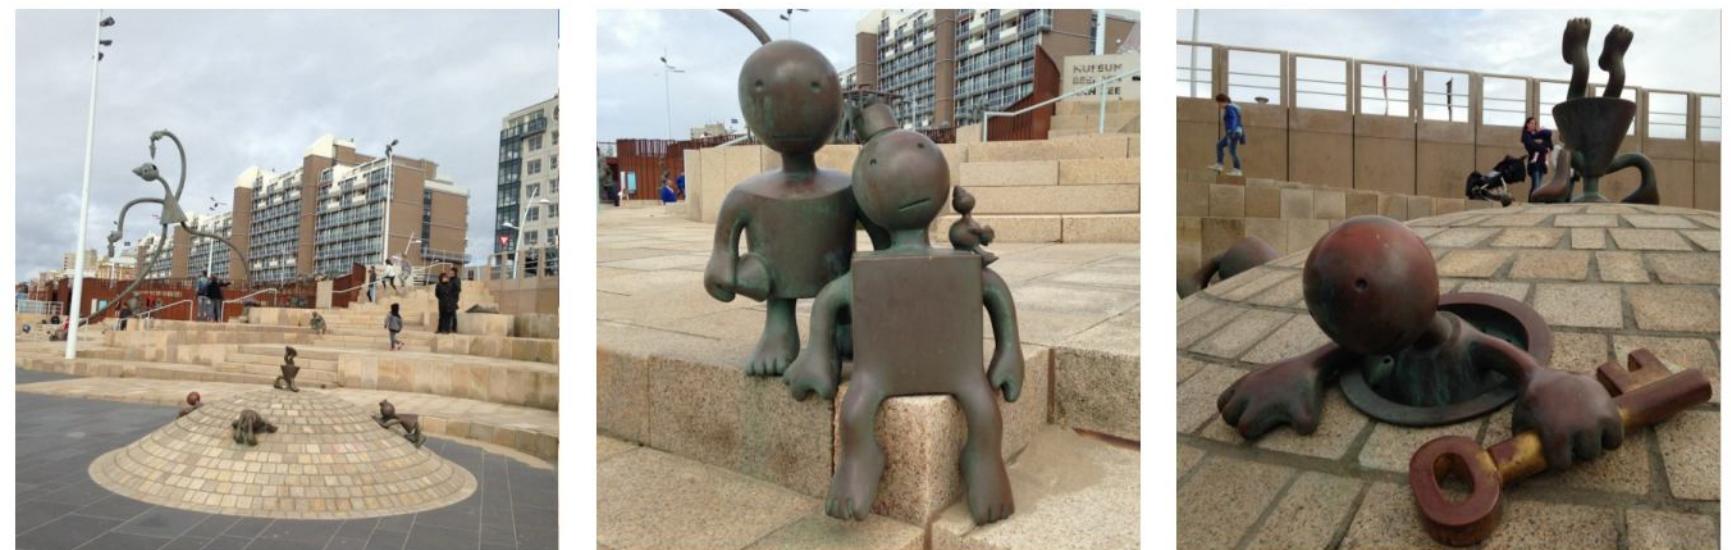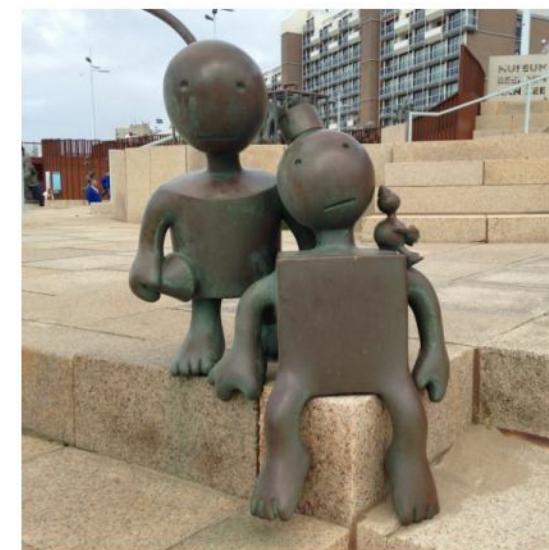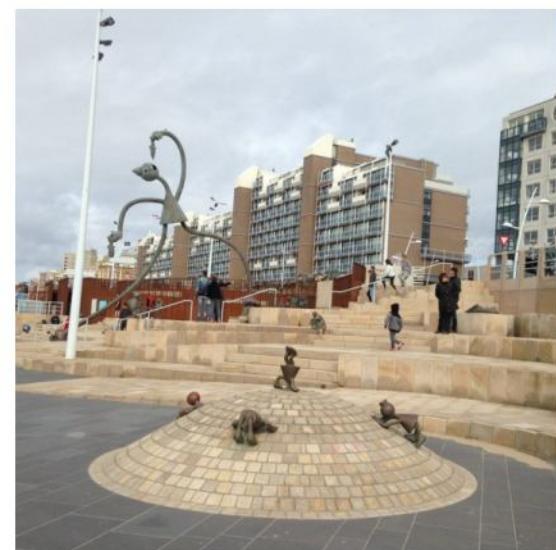

СКУЛЬПТУРА, ПОСВЯЩЕННАЯ РЕЧНИКАМ

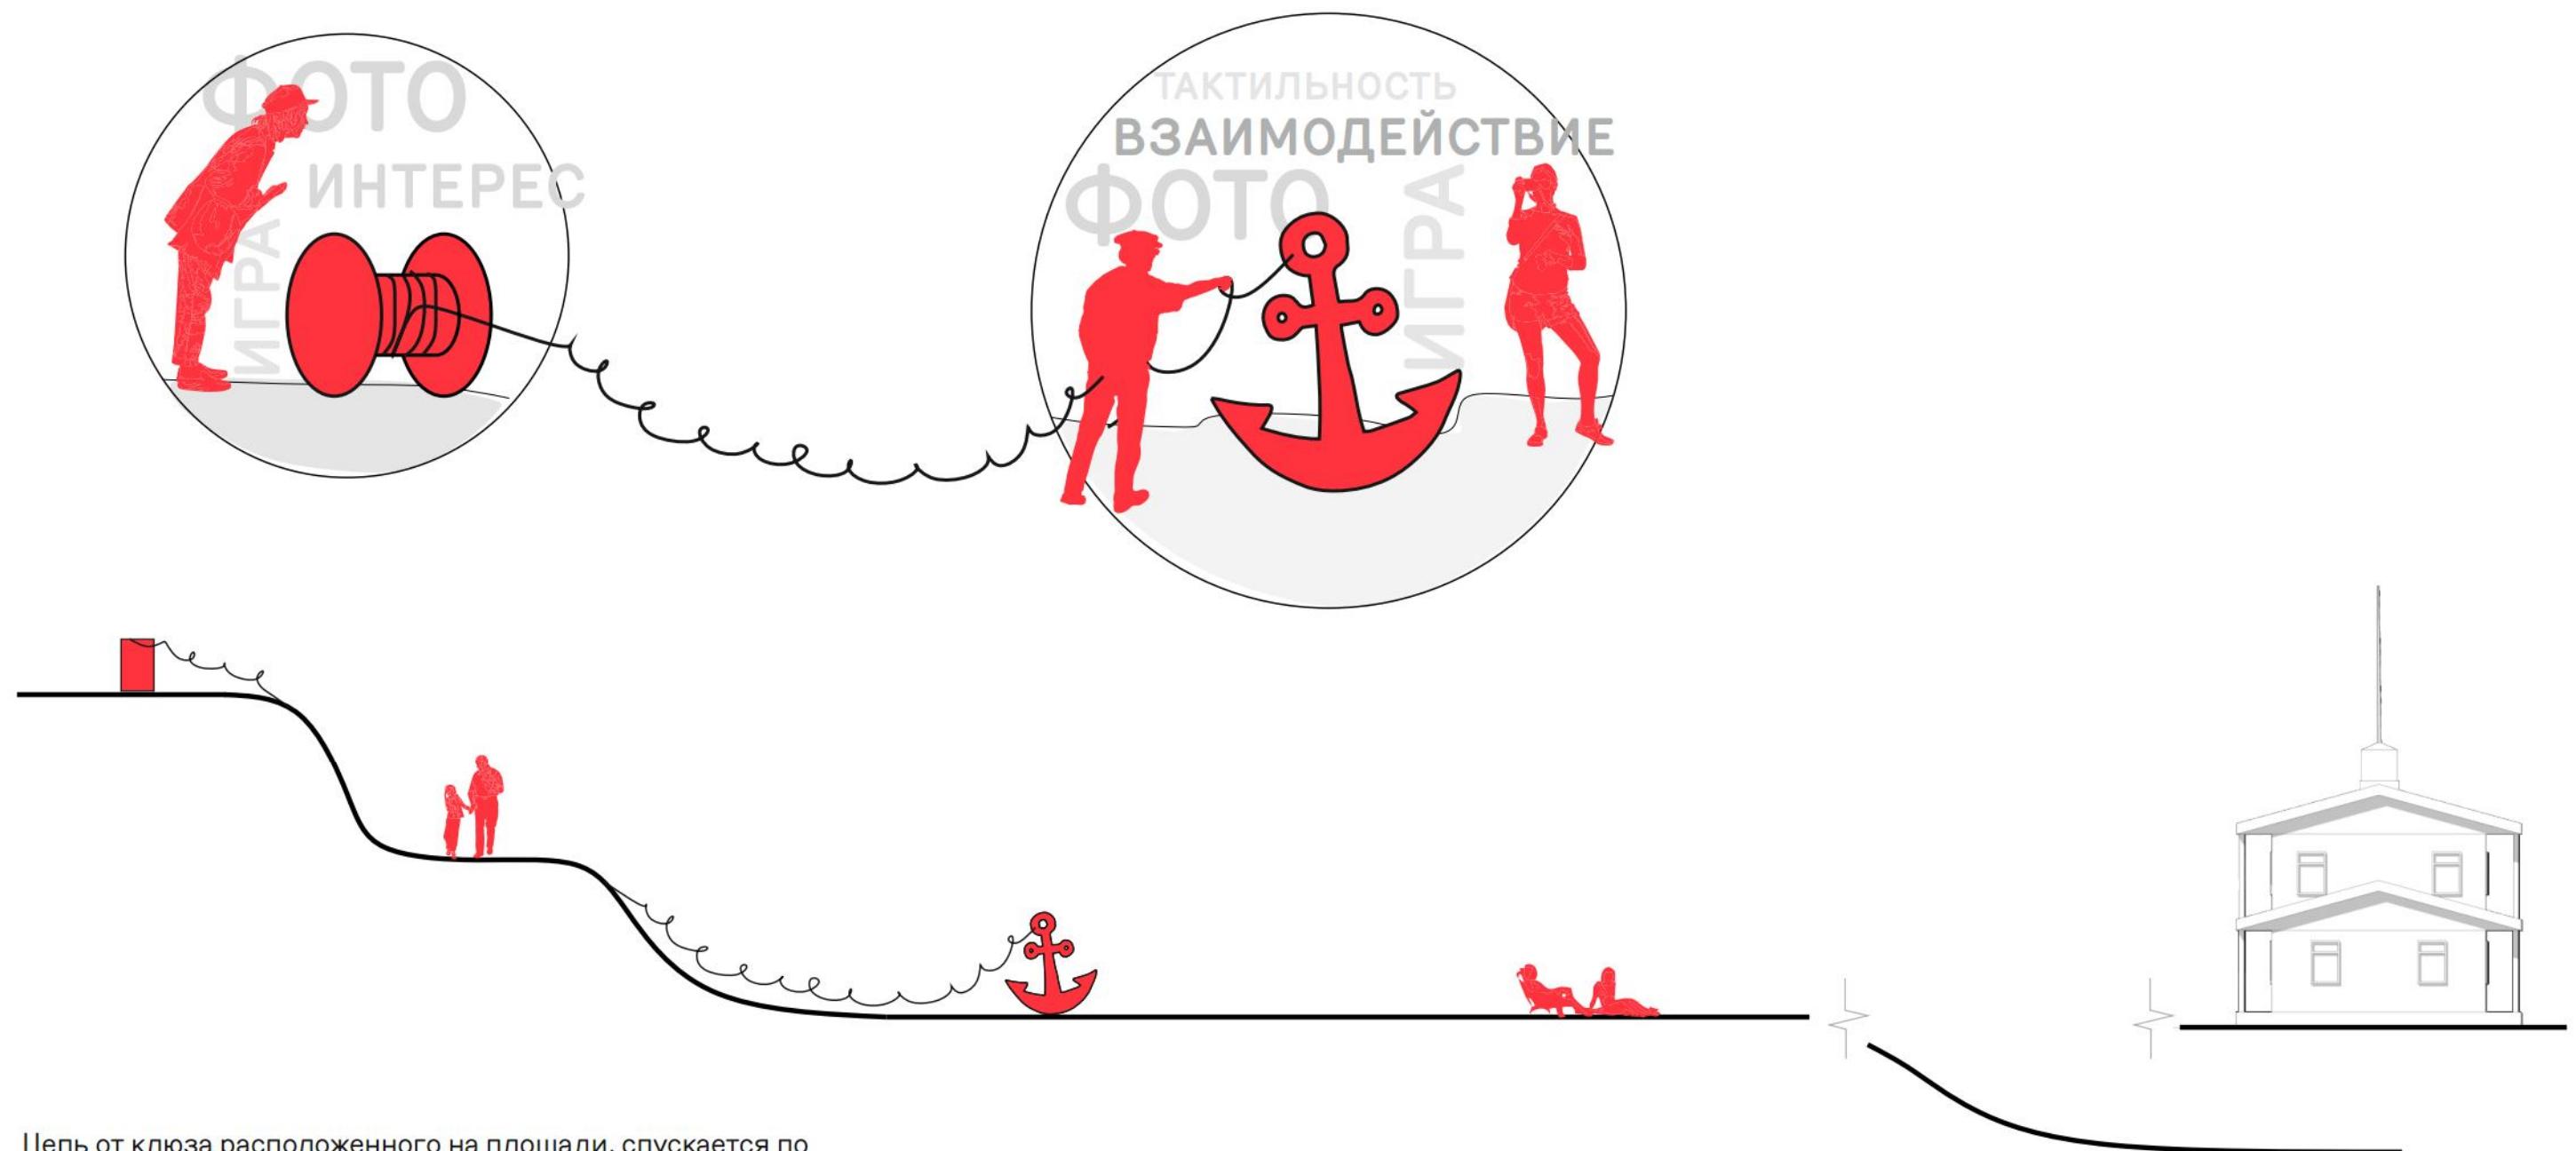


Цепь от клюза расположенного на площади, спускается по склону к галечному пляжу и якорю.


СКУЛЬПТУРА, ПОСВЯЩЕННАЯ РЕЧНИКАМ




Цепь от клюза расположенного на площади, спускается по склону к галечному пляжу и якорю.

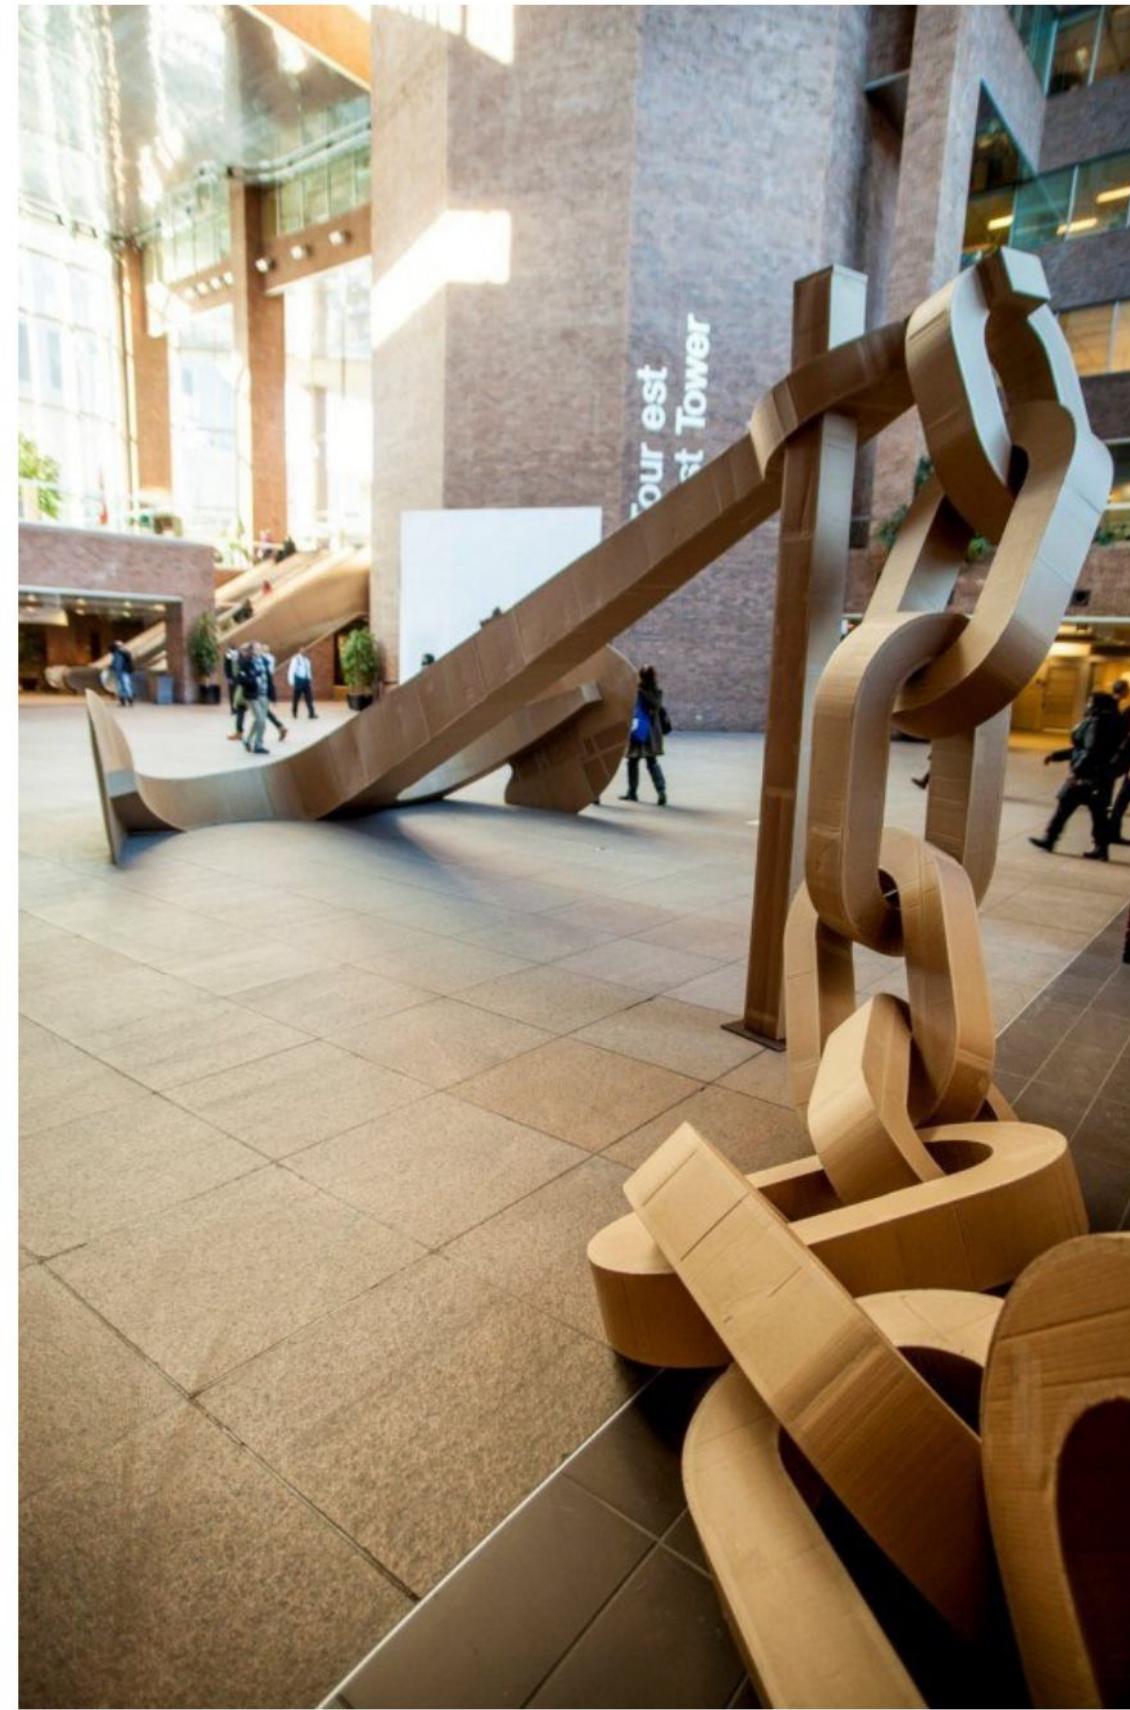

Зона дебаркадера набережной



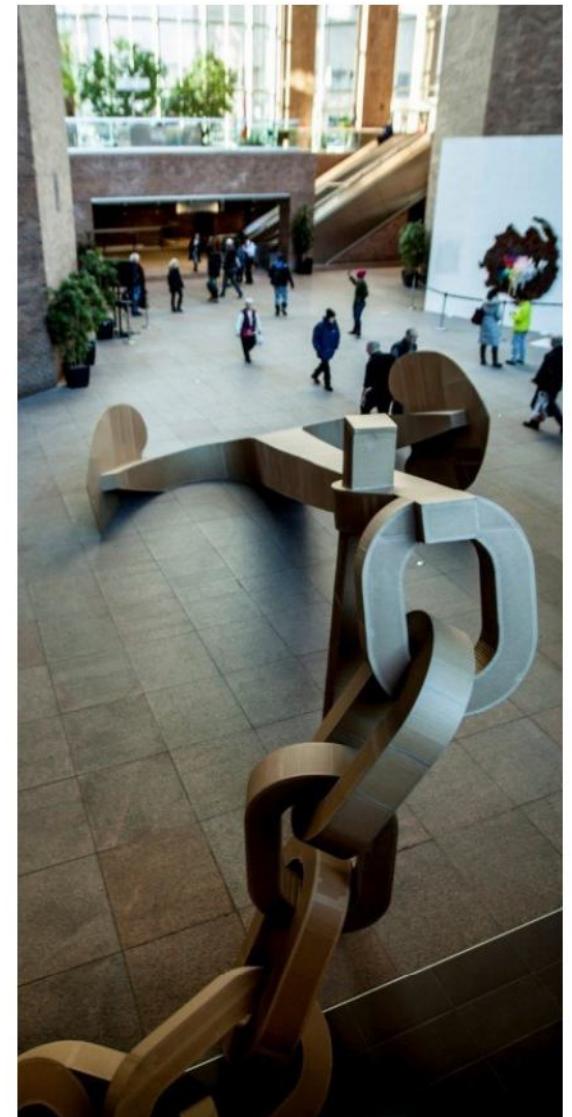


ПЛЯЖ

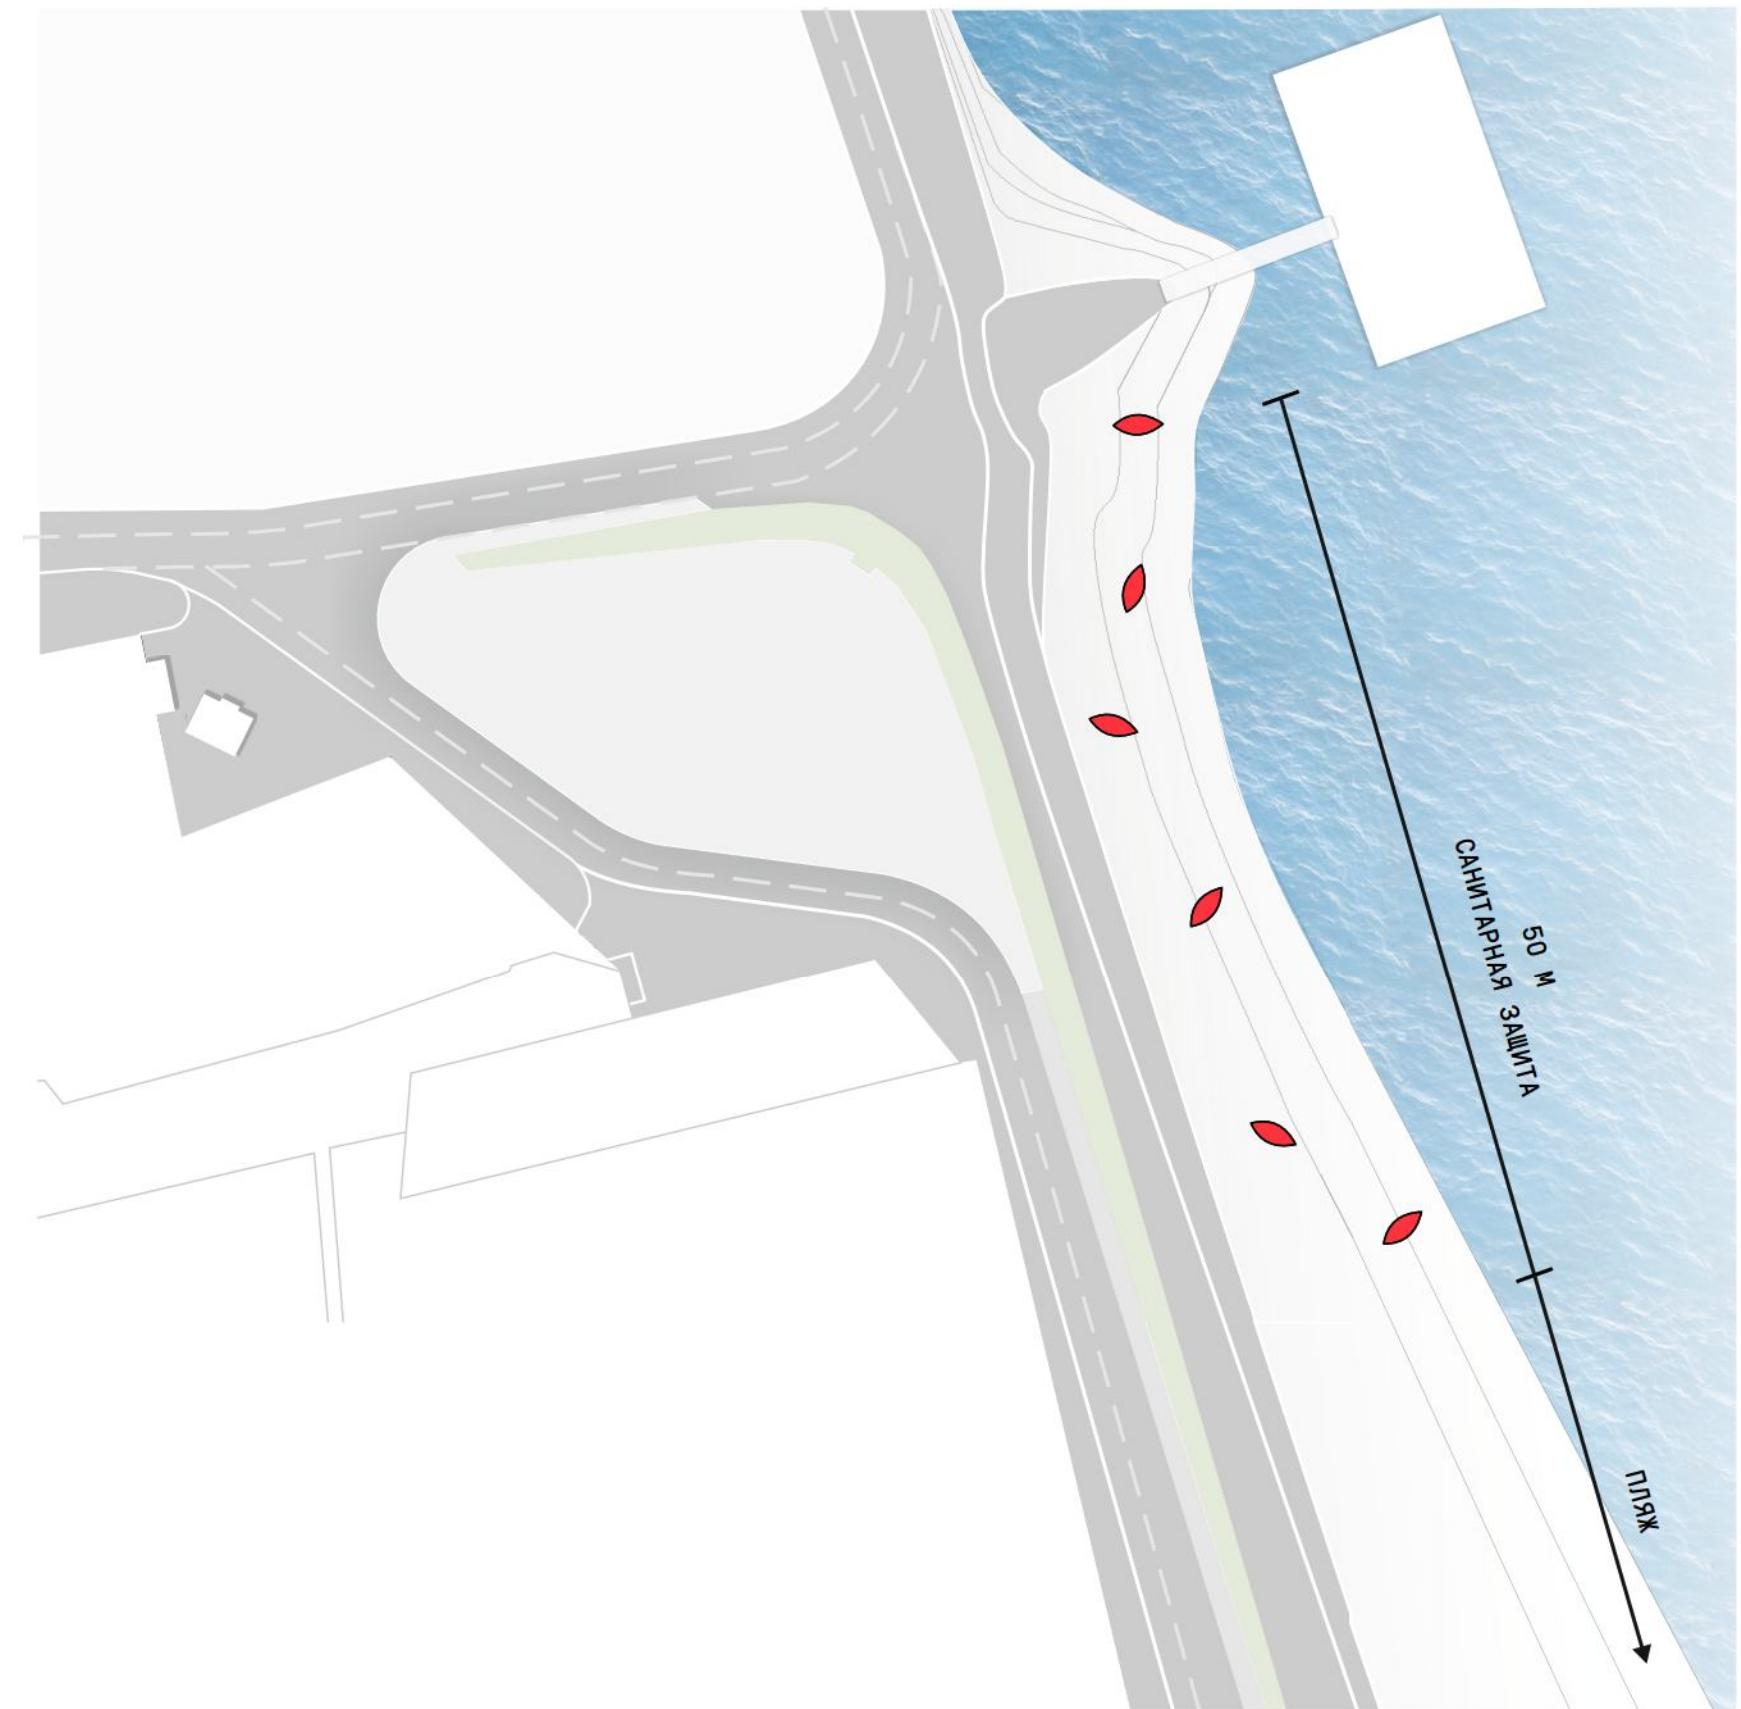


САНИТАРНО-ЗАЩИТНАЯ ЗОНА РЕЧНЫХ ПРИЧАЛОВ - 50 М.


Предлагаем организовать галечный пляж с арт пространством на всем протяжении санитарно-защитной зоны, отделив тем самым пляж от причала

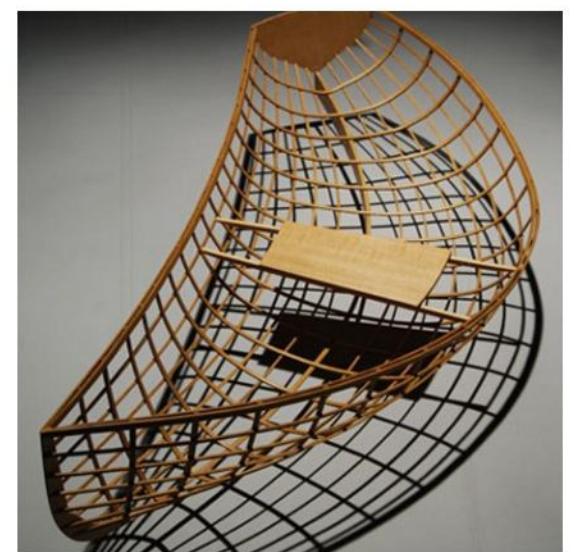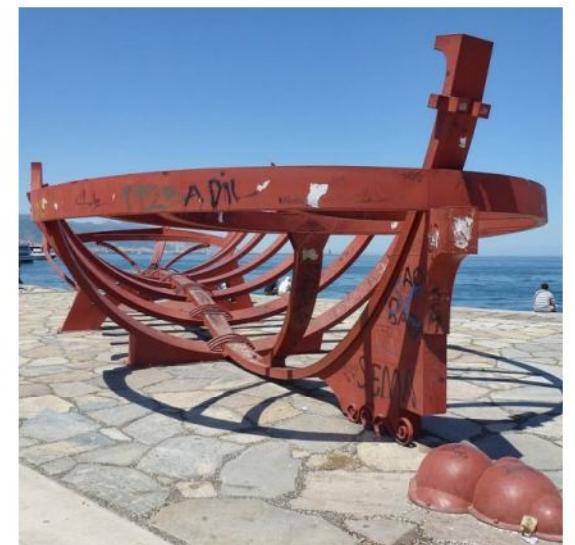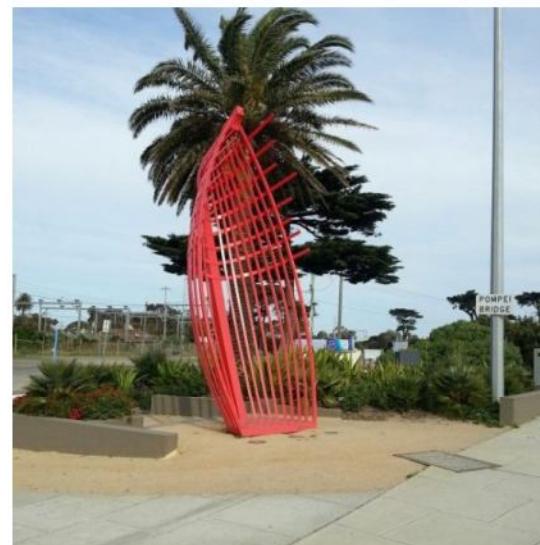



ВХОДНАЯ ГРУППА

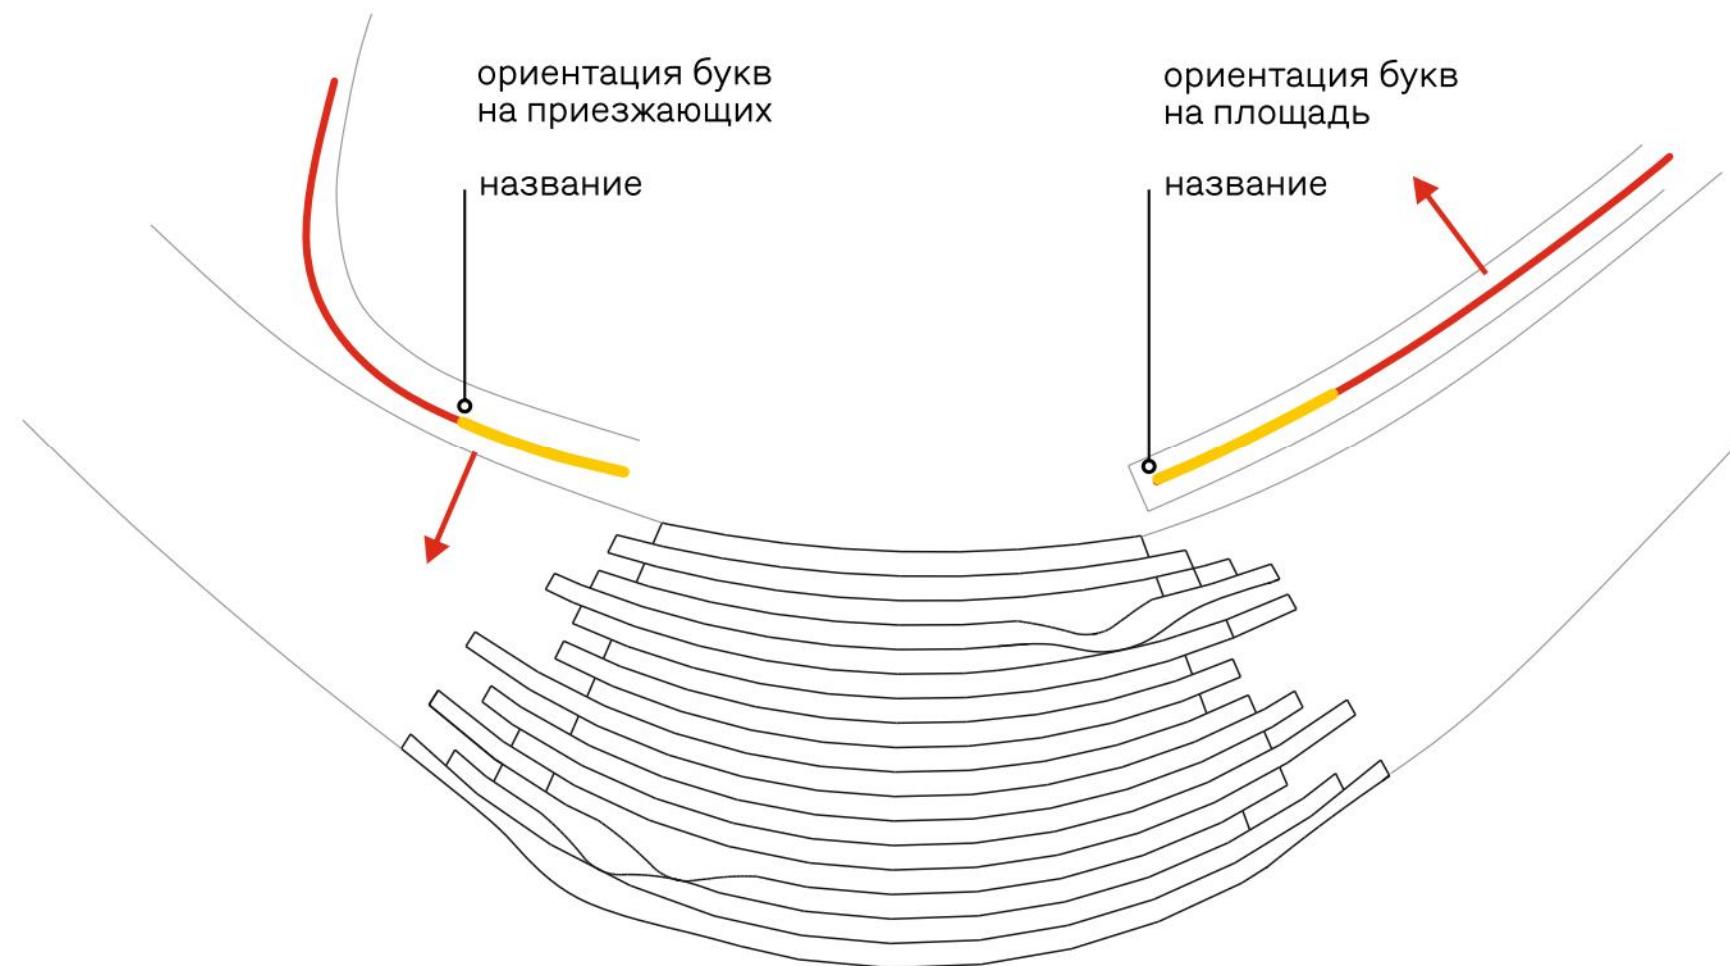


ПОНТОННЫЙ МОСТ И ДЕБАРКАДЕР

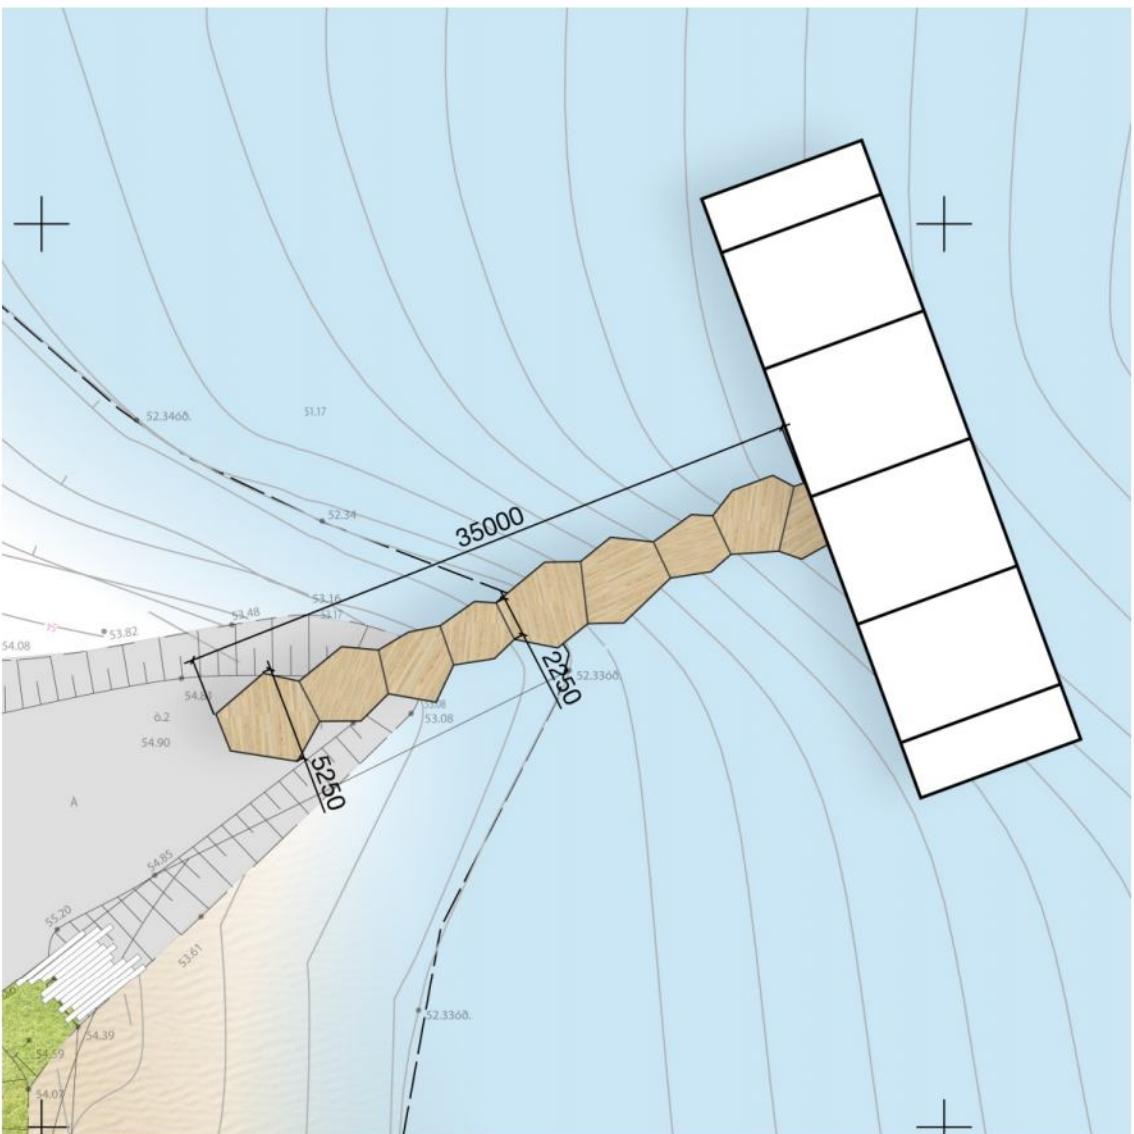


Поскольку дебаркадер помимо своей прямой функции является так же одной из самых лучших обзорных точек на панораму реки и противоположного берега, мы предлагаем открыть его для посещения в качестве смотровой площадки. Заменить старый понтонный мост на безопасный и эстетичный.

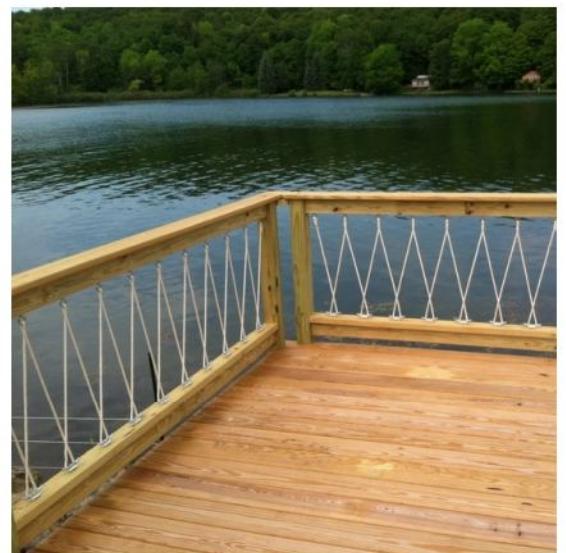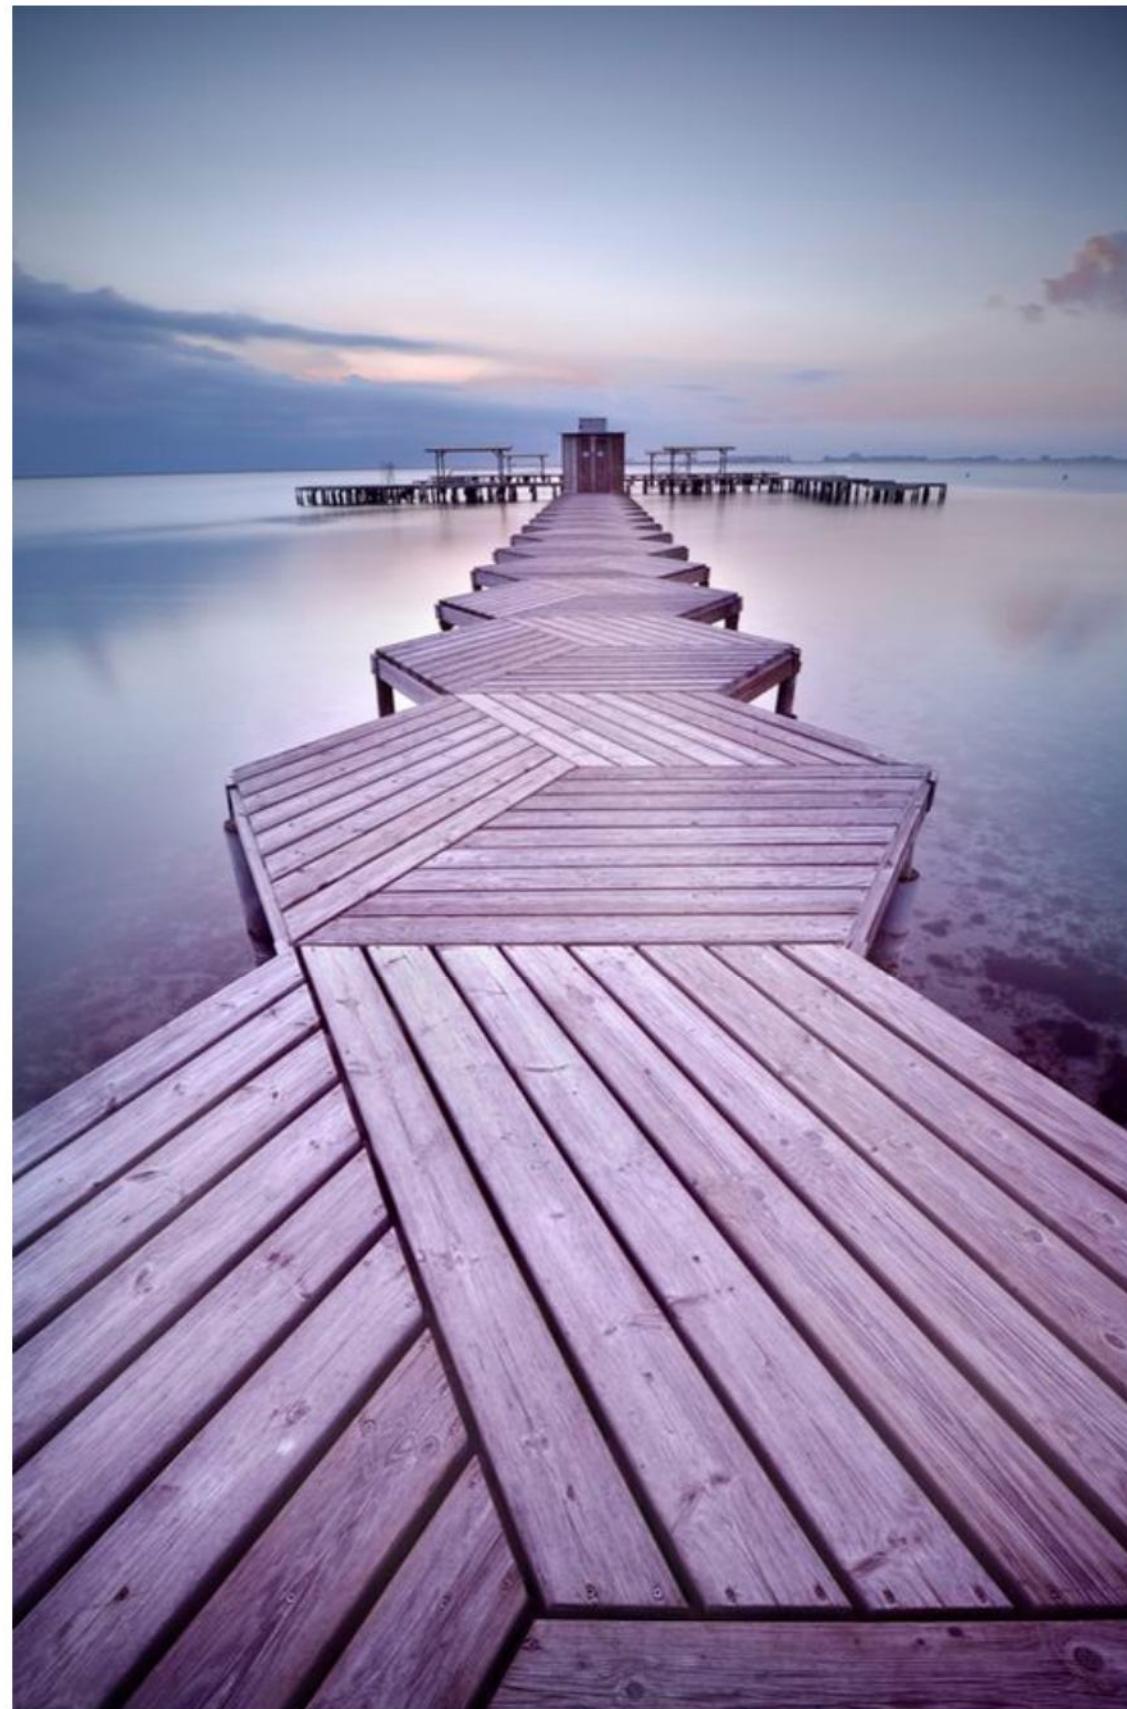


СТЕЛА

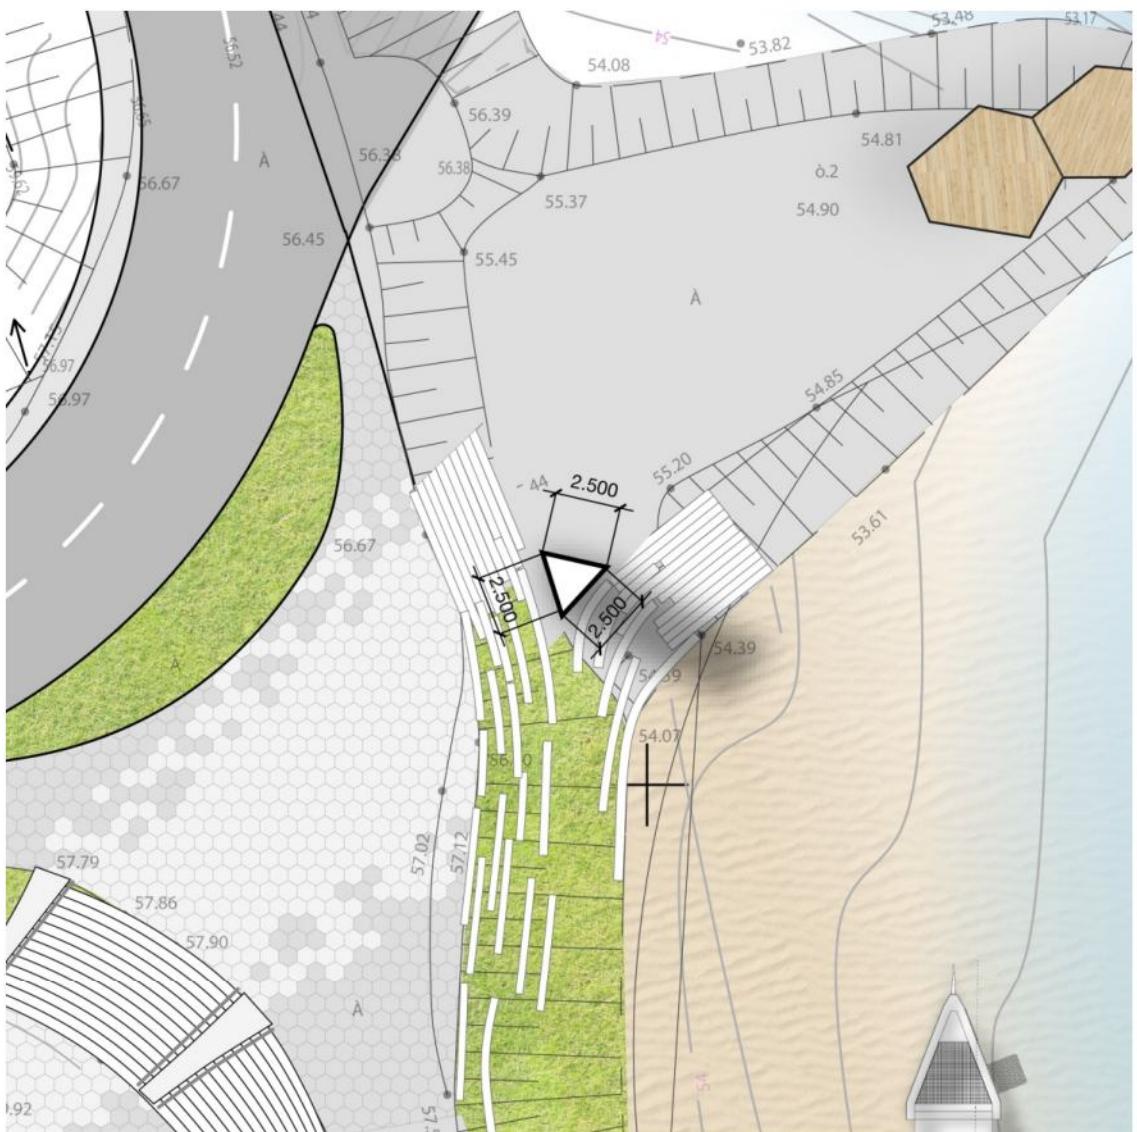




Стела-вертикальная доминанта с надписью «ВЕРХНИЙ УСЛОН» встречает приезжих и жителей у дебаркадера. Стела подчеркивает вертикали дебаркадера, визуально не занимает много места, служит визуальным ориентиром для посетителей. Завершает улицу Чехова и расположена на продолжении ее оси. В вечернее время суток элемент подсвечивается.

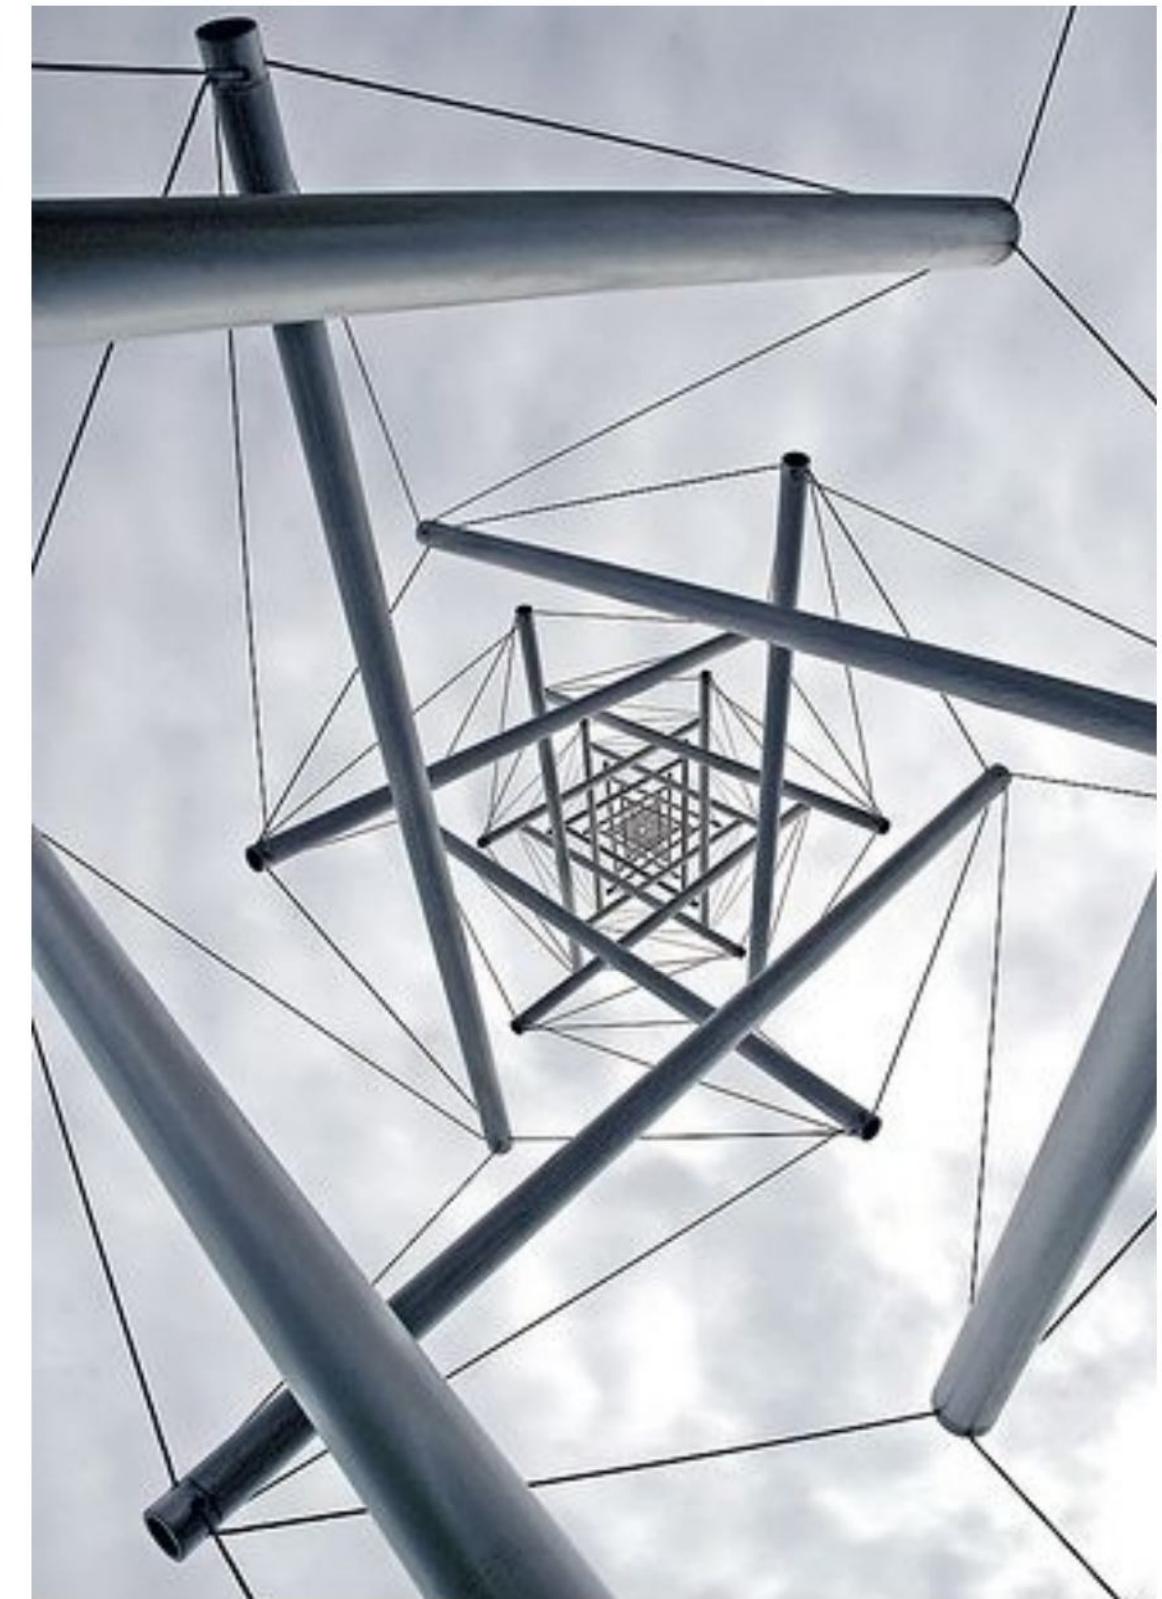

ЛЕСТНИЦА

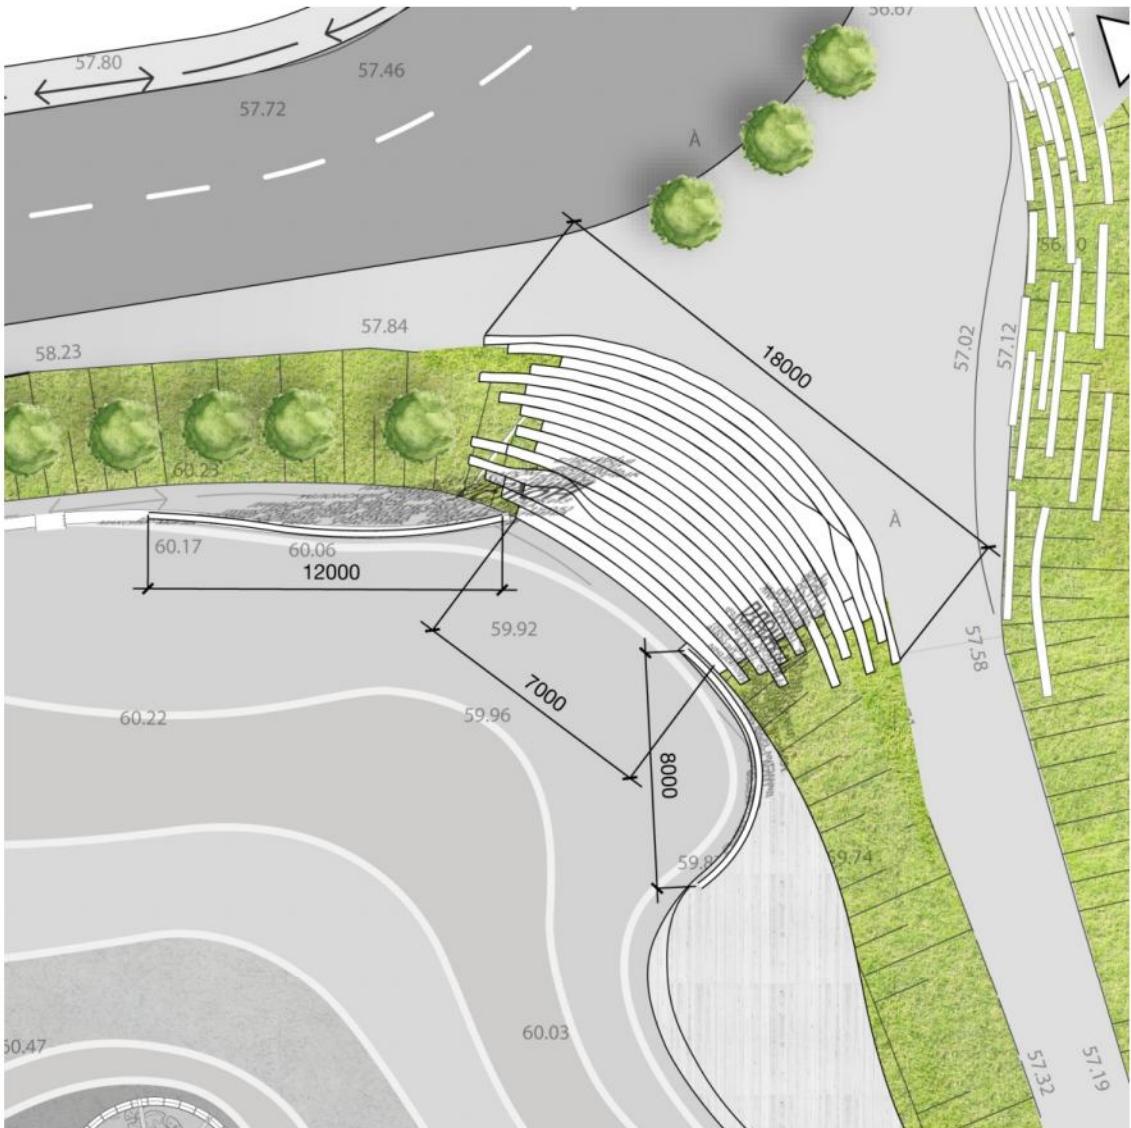

Парадная лестница ведет гостей от дебаркадера к площади.

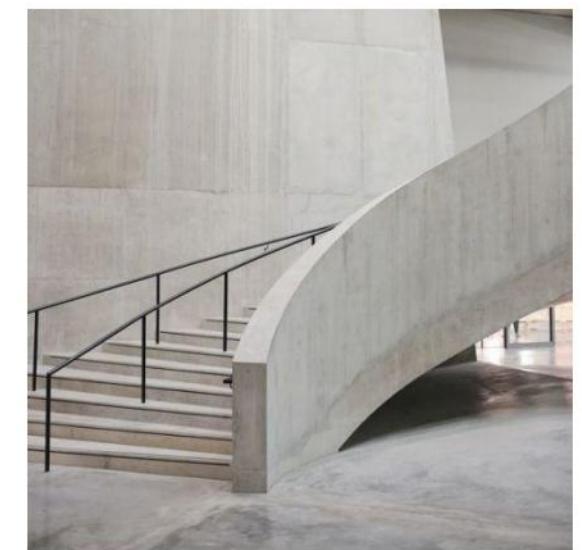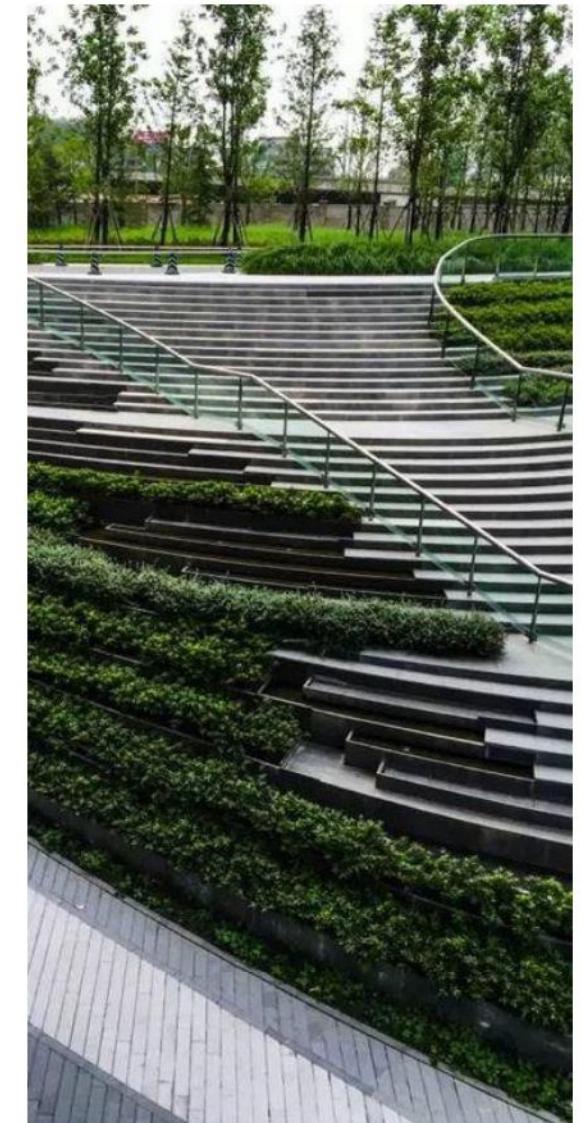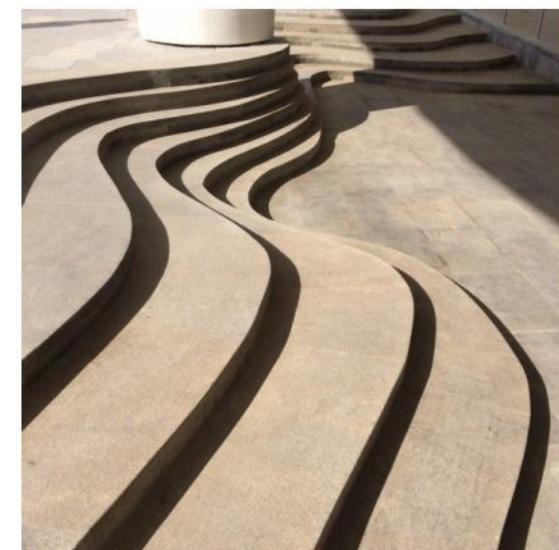


СЦЕНАРИИ ИСПОЛЬЗОВАНИЯ

БУДНИ



МЕСТО ДЛЯ ОТДЫХА, ВИДОВАЯ ТОЧКА

ПРАЗДНИКИ

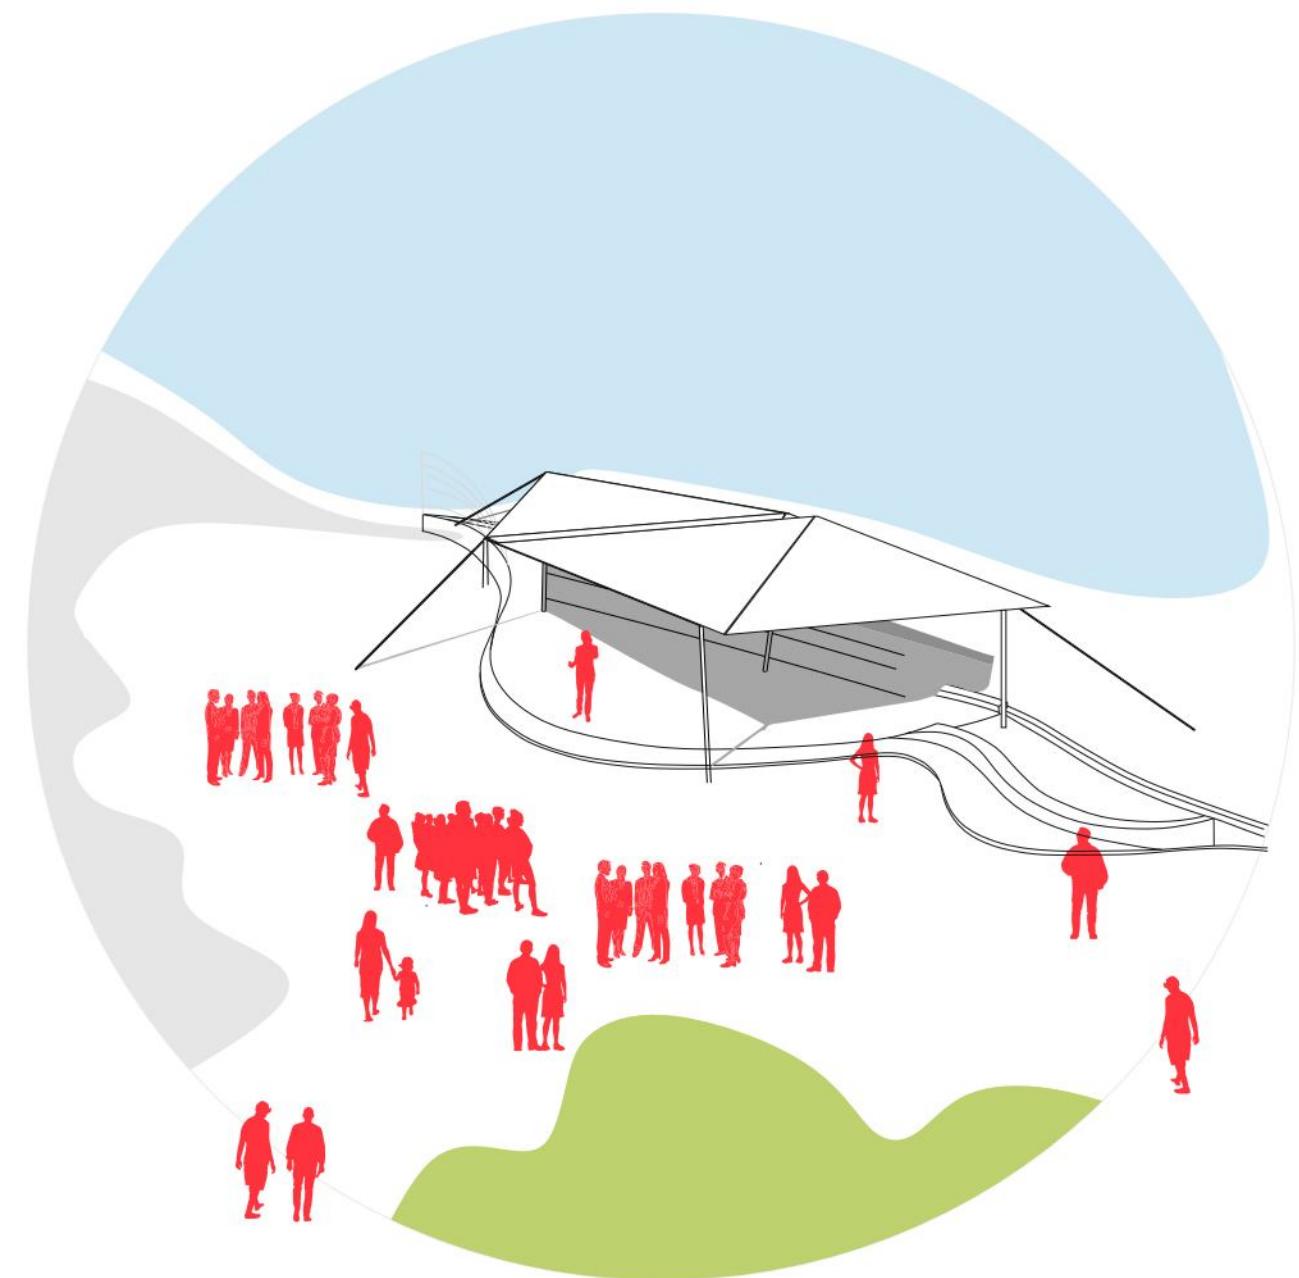


МЕСТО ДЛЯ ОТДЫХА
ПЛОЩАДЬ ДЛЯ ПРОВЕДЕНИЯ ГОРОДСКИХ МЕРОПРИЯТИЙ

СЦЕНА



Сцена представляет из себя площадку из деревянного настила, с предусмотренными закладными для установки тентовых конструкций, которые монтируются на время проведения мероприятий.

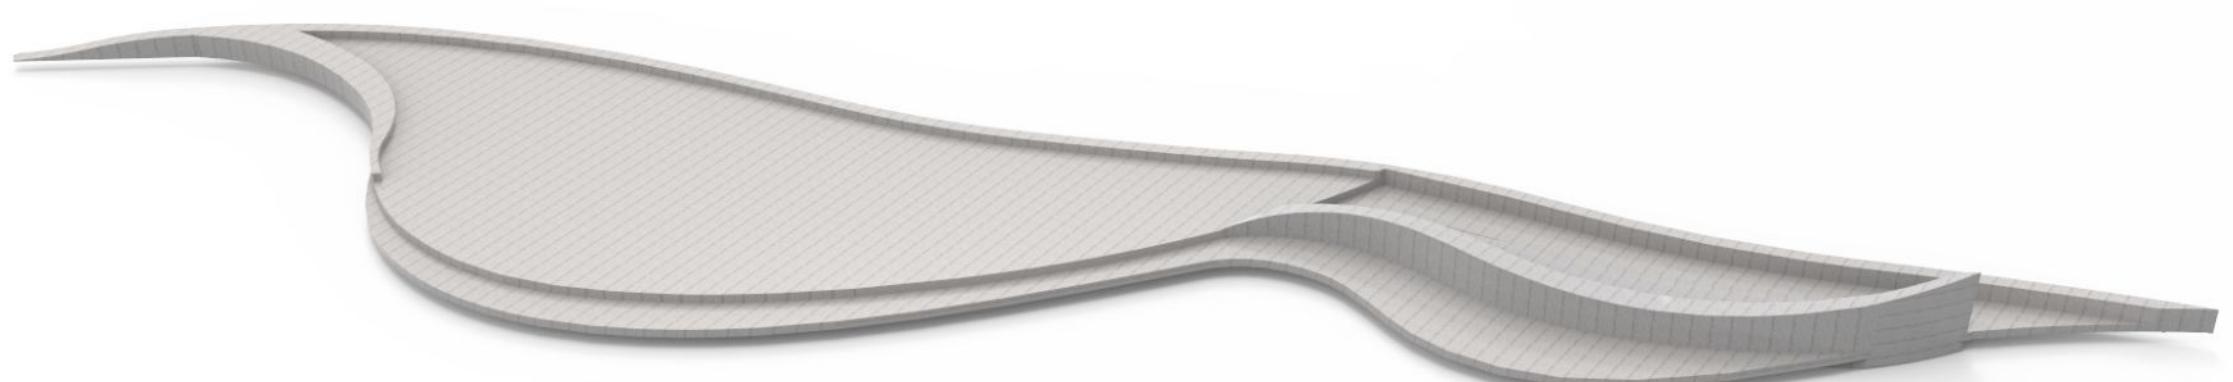


Зона дебаркадера набережной

ИНФОРМАЦИОННЫЕ СТЕНДЫ




Сцена делится на три функциональные зоны:

- 1. Зона проведения мероприятий/выступлений
 - 2. Информационная зона с табличками с описанием видовых точек и историей Верхнего Услона.
 - 3. Лежак с видом на панораму.

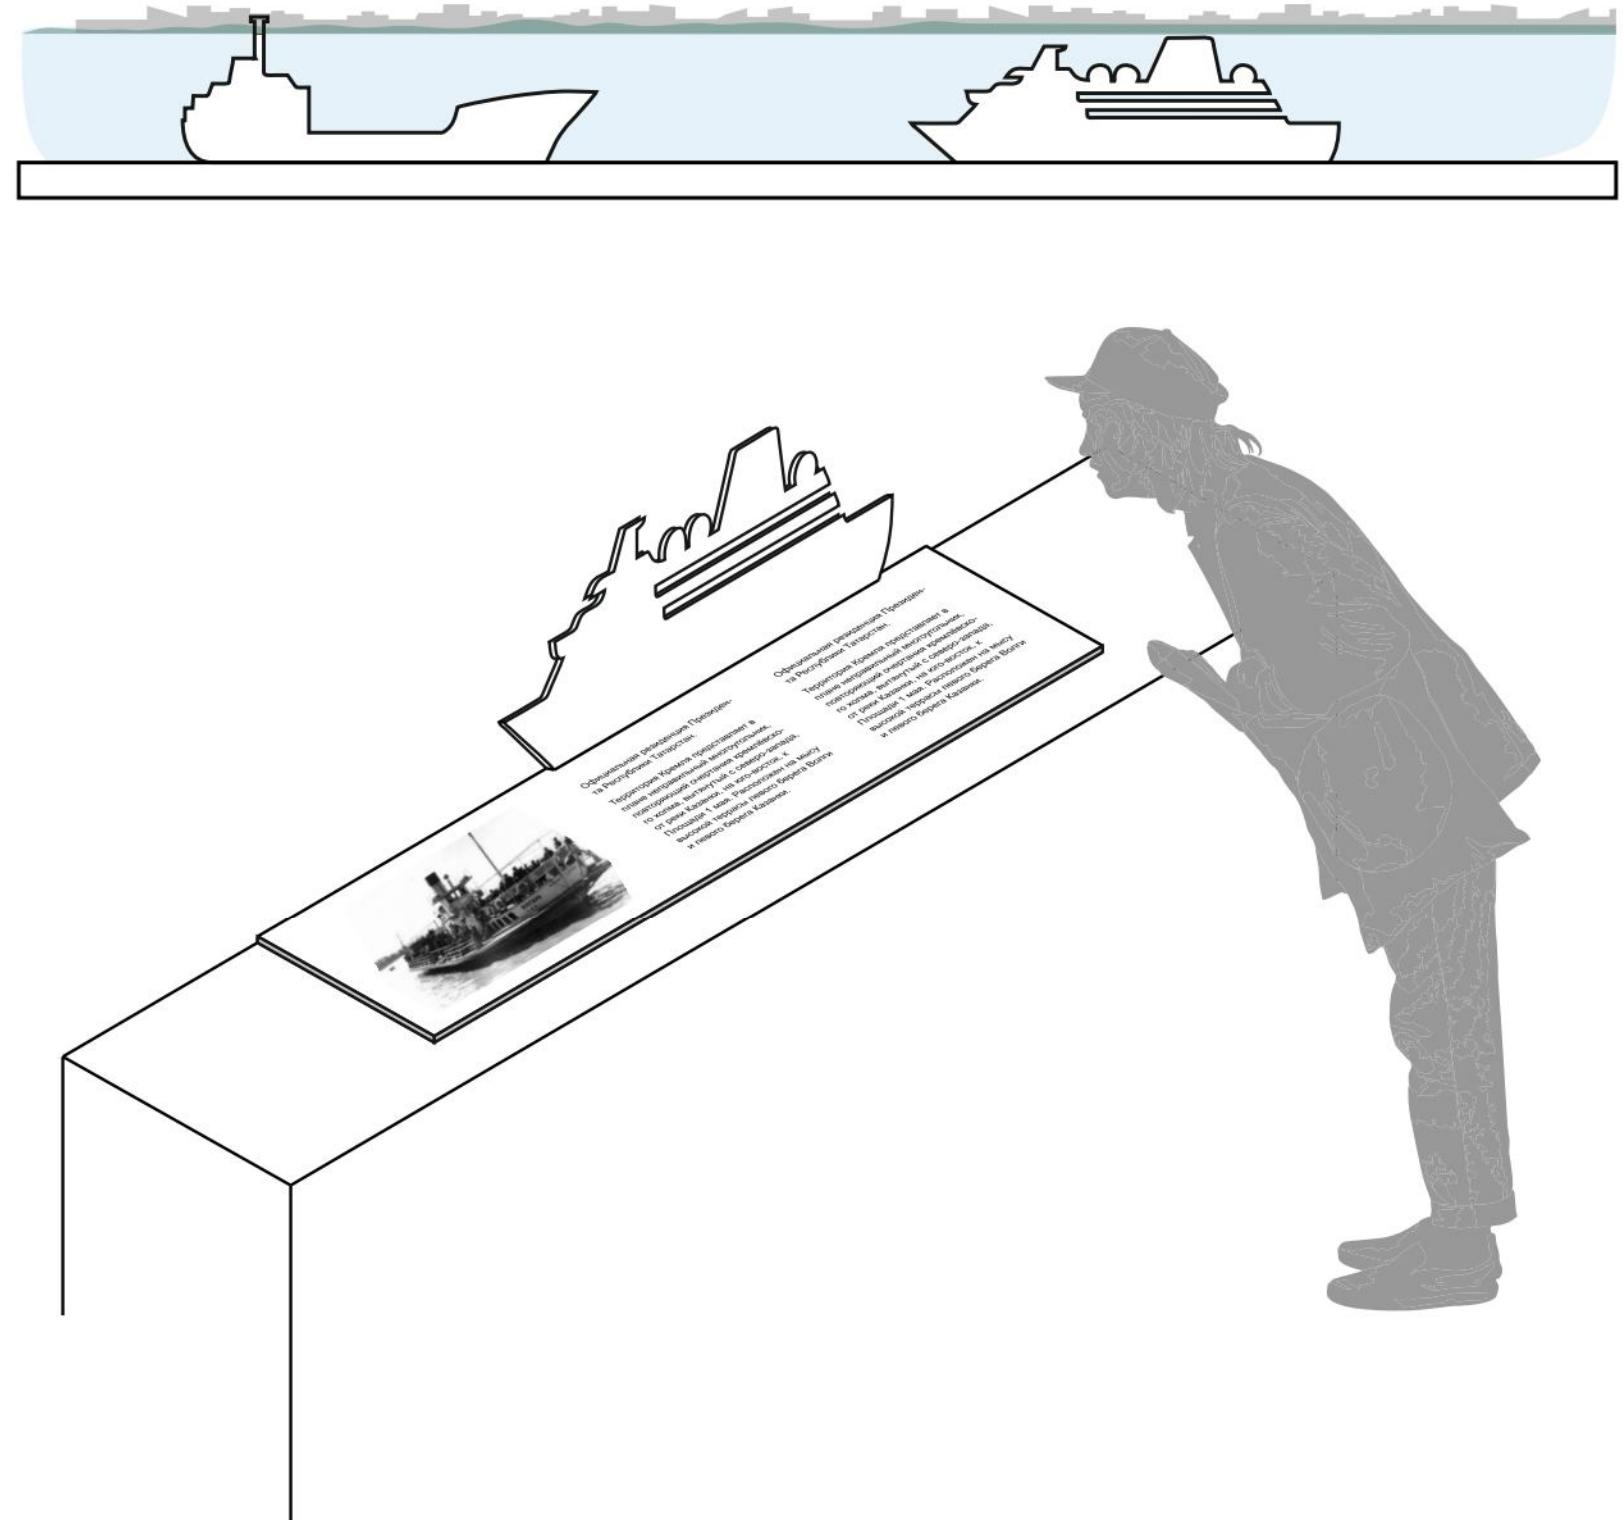


Зона дебаркадера набережной

СХЕМА ОСВЕЩЕНИЯ

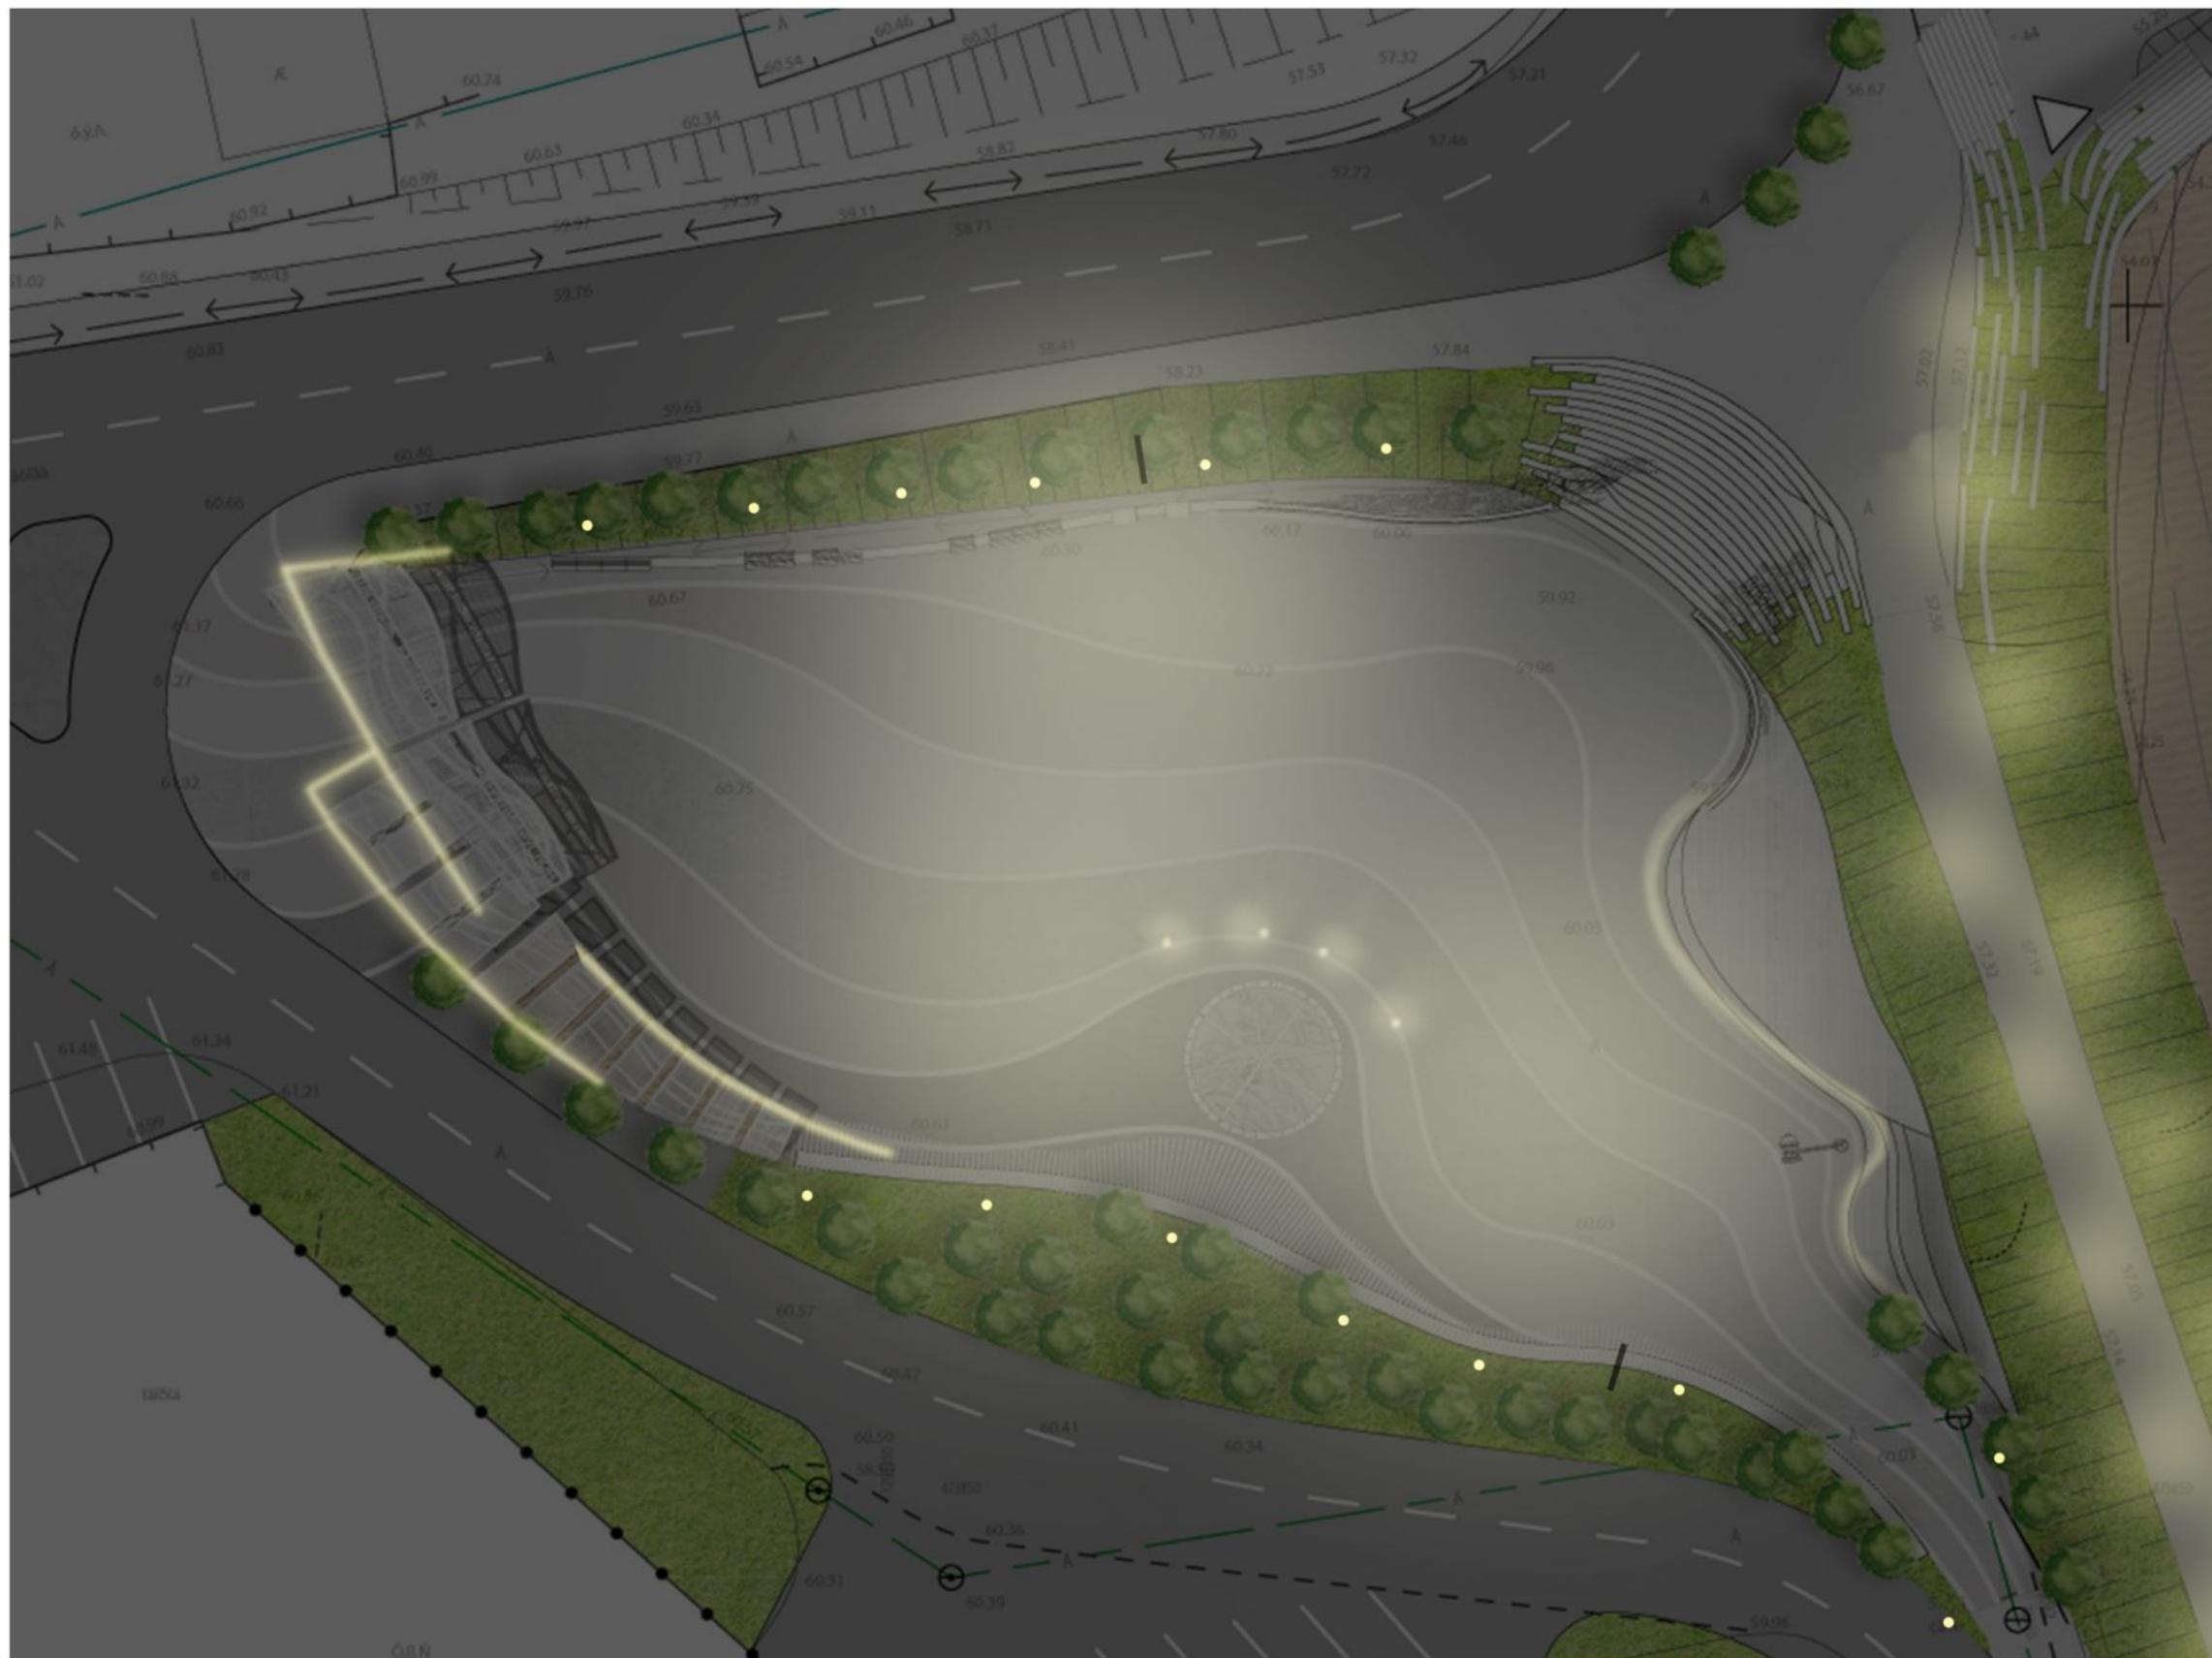


ЭКСПЛИКАЦИЯ

светильники
подсветка элементов

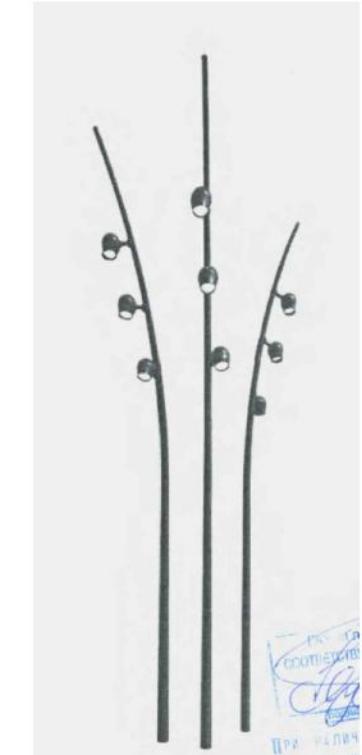

4 шт.

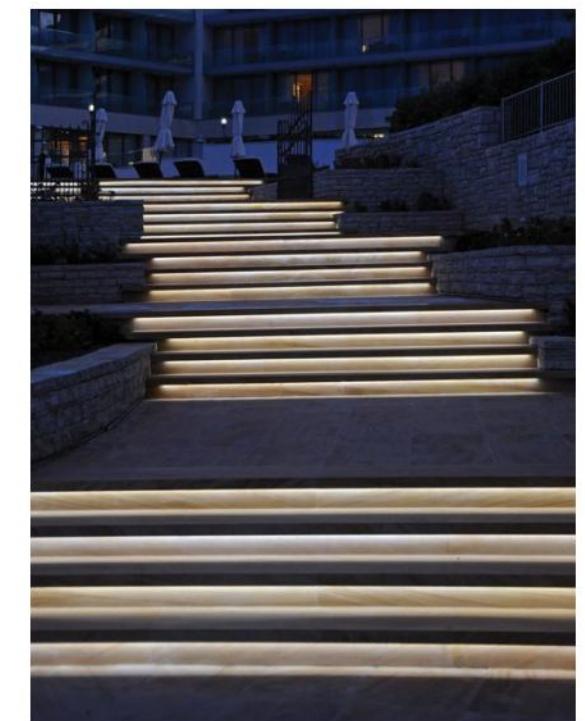

ВИДОВОЙ КАДР: ВХОДНАЯ ГРУППА



ВИДОВОЙ КАДР



Зона дебаркадера набережной

ВИДОВОЙ КАДР



Зона дебаркадера набережной

ВИДОВОЙ КАДР



Зона дебаркадера набережной

ВИДОВОЙ КАДР



Зона дебаркадера набережной

СПЕЦИФИКАЦИЯ

№	Объект	Элементы	Кол-во	Примечание
1	Покрытия	Сцена из деревянного настила Настил под торговую зону Галька на пляже	120 м ² 45 м ² 1000 м ²	
2	Озеленение	Крупномерные деревья и кустарники Газон / цветники	1060м ²	Необходимо уточнение исходя из дендроплана. Площадь и склоны
3	Лестницы	Главная лестница Лестница к дебаркадеру и пляжу	1 1	Бетон облицованный гранитом Бетон облицованный гранитом
4	Арт-объекты	Якорь Штурвал	1 1	
5	Поливочный водопровод			
6	Понтонный мост			

СПЕЦИФИКАЦИЯ

№	Объект	Элементы	Кол-во	Примечание
7	Тентовый навес над сценой			
8	Освещение	Светильник тип1 (высота 6м) Декоративная подсветка	4 1	
9	Озеленение	Крупномерные деревья и кустарники Газон / цветники	1060 м ²	Необходимо уточнение исходя из дендроплана. Площадь и склоны
10	Лестницы	Главная лестница Лестница к дебаркадеру и пляжу	1 1	Бетон облицованный гранитом Бетон облицованный гранитом
11	Входная группа	Пергола и навес для торговли Входные ворота Стела	1 1 1	
12	МАФ	Скамейки тип 1 Деревянное сидение на готовое основание Скамейки тип 2 с деревянным сидением Урны Лежак Информационные стенды Металлические пластины	52 14 42 10 1 1 20	